

ウッドデッキ 施工概略図

YKK AP リウッドデッキ200

間口= 10,651mm

出幅= 965~2,265mm

色： レッドブラウン

床板： 縦貼り

束柱： Lタイプ (900~1000mm) (色： カームブラック)

オプション： 点検口部材一式

YKK AP リウッドステップ5型 Lタイプ5段

色： レッドブラウン

YKK AP リウッドデッキフェンス・門扉 1型 井桁格子

本体 (W×H) = 幅08用T80 (745×700mm) × 7枚

本体 (W×H) = 幅10用T80 (945×700mm) × 3枚

本体 (W×H) = 幅12用T80 (1,145×700mm) × 5枚


柱T80： 中柱×8本/端柱×2本/90度専用角柱×5本

門扉 扉本体 (W×H) = T80 (690×700mm)



中柱+(吊元用)角柱L： T80×1セット

デッキ材補強材： 先付用×2セット

色： レッドブラウン

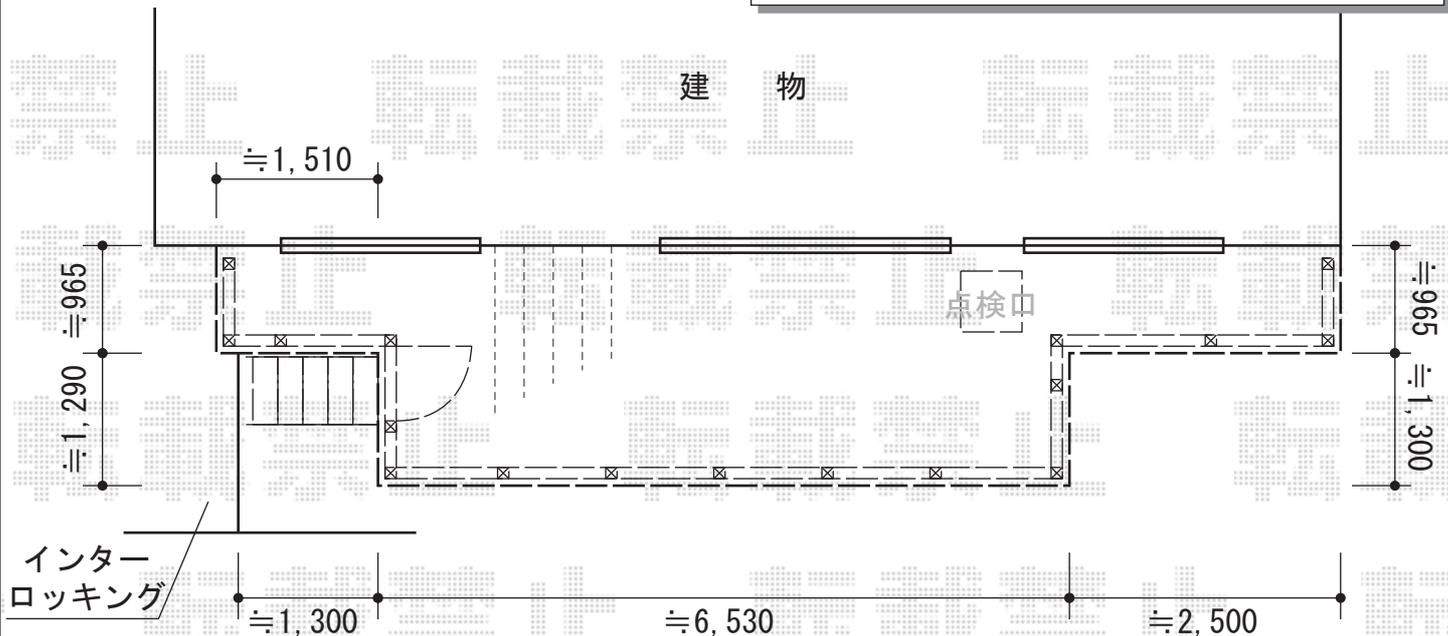

※イメージ図

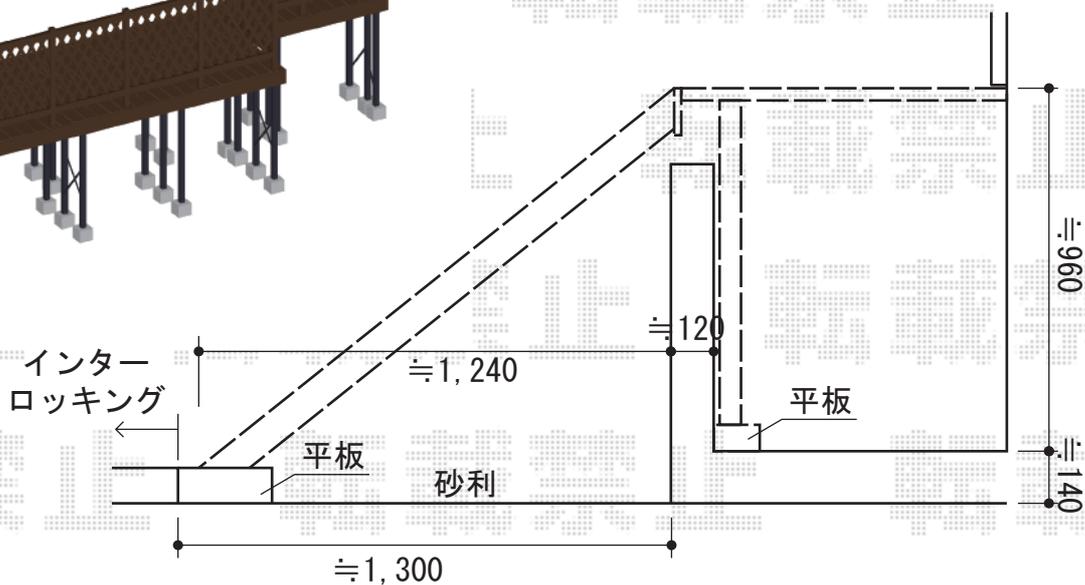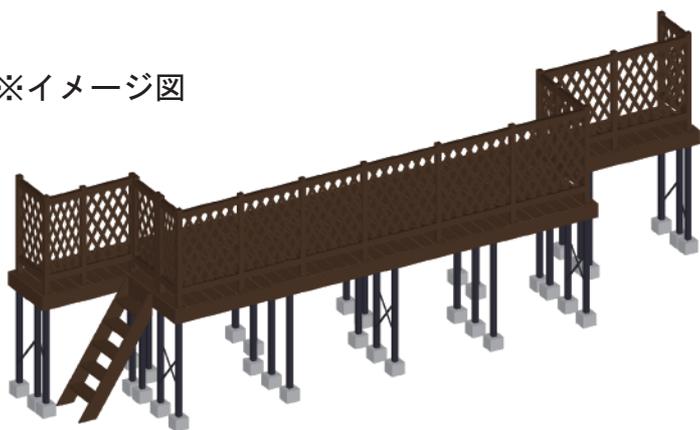

2015-11-309154

担当者

栢田