


バルコニー屋根 施工概略図

LIXIL スピーネ F型 ルーフタイプ 単体 積雪～20cm対応
間口= メーター5000通し (柱芯々4,800mm 屋根幅5,020mm)
出幅= 4尺 (1,185mm)
色: シャイングレー
屋根材: ポリカーボネート【クリアマット】
柱仕様: 柱無しタイプ
施工方法: 下止め仕様

LIXIL スピーネ ルーフ用竿掛け 4個入×1セット
色: シャイングレー

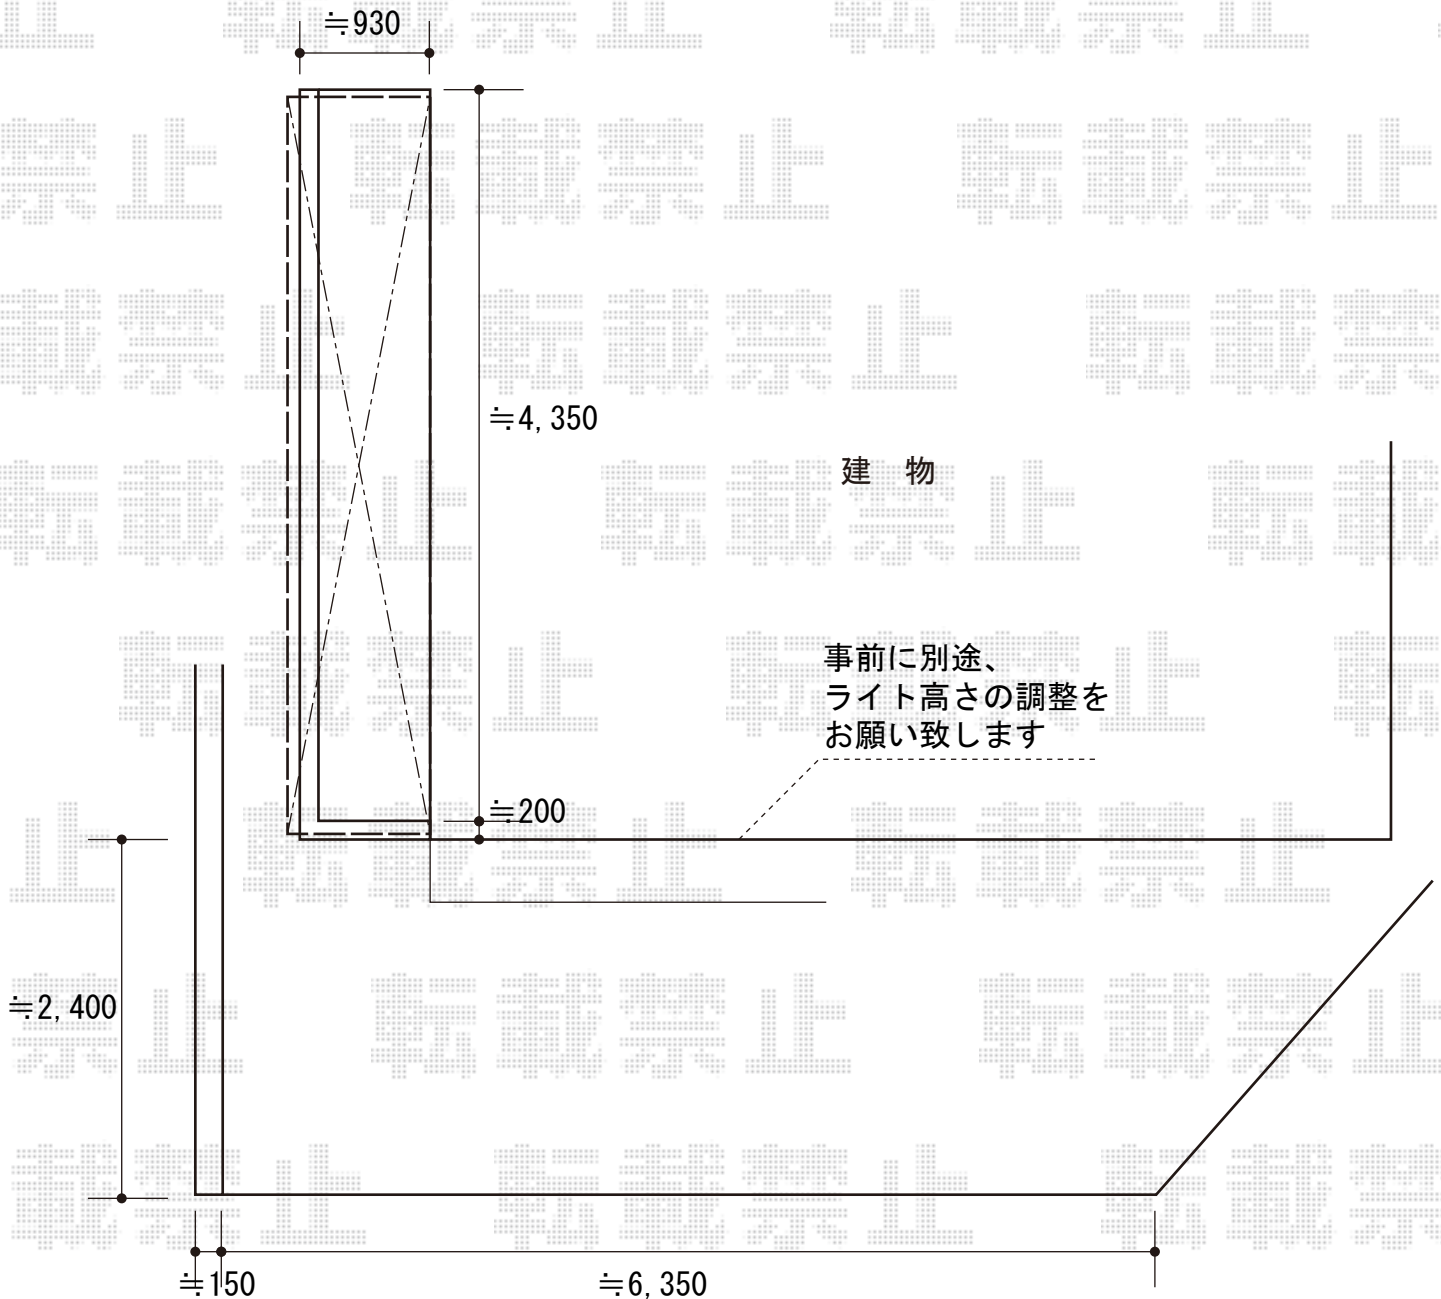

2015-11-309204

担当者

酒井

エクスショップ

現場状況や作図制限により概略図の内容と多少の違いが生じることがございます。
施工時は、現場優先とさせて頂きたく思いますので、お立会い頂き、最終のご指示のほど、何卒、宜しくお願い致します。
全ての著作権はエクスショップに帰属します。当社のお取引目的以外の使用・複製・転載は如何なる場合も禁止しております。