


カーポート・サイクルポート 施工概略図

YKK AP レイナポートグラン 積雪~20cm対応
 幅= 2,400mm
 奥行= 5,400mm
 色： プラチナステン
 屋根材： 熱線遮断ポリカーボネート（クリアマット）
 柱仕様： ハイルフ柱仕様（有効高 約2,350mm）

YKK AP レイナポートグランミニ 積雪~20cm対応
 幅= 2,100mm
 奥行= 5,052mm
 色： プラチナステン
 屋根材： 熱線遮断ポリカーボネート（クリアマット）
 柱仕様： ハイルフ柱仕様（有効高 約2,350mm）

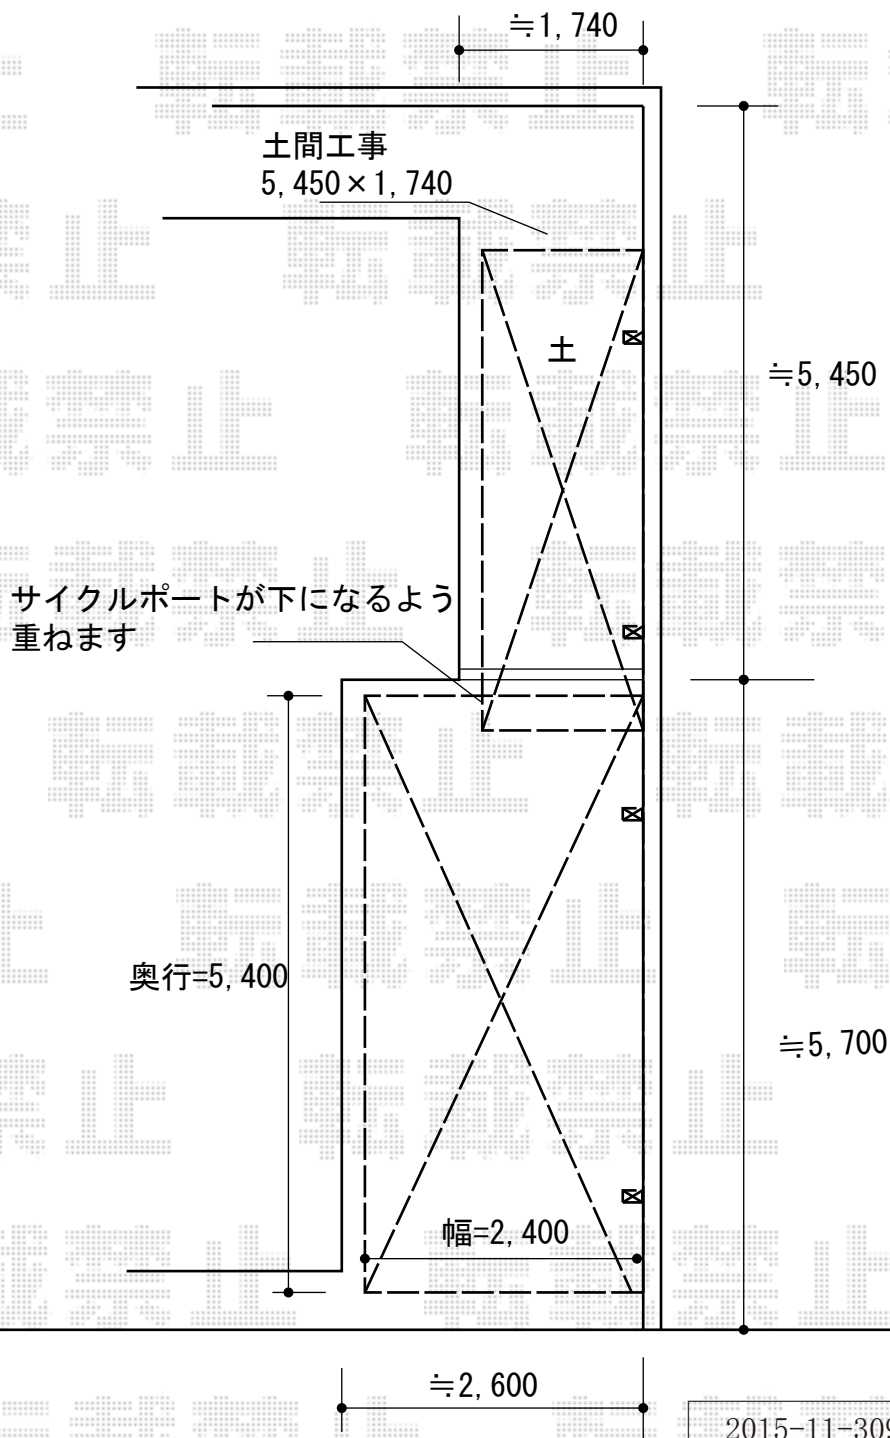

2015-11-309254

担当者

酒井