


フェンス 施工概略図

Value Select ミエーネフェンス 自由柱施工<2段支柱>
本体1枚(W×H) = (1,975×800mm) × 5枚 / (1,975×1,000mm) × 5枚
2段支柱(独立専用) : T170×6本
端部キャップ : 2セット
色 : チャコールブラック

隣接駐車場

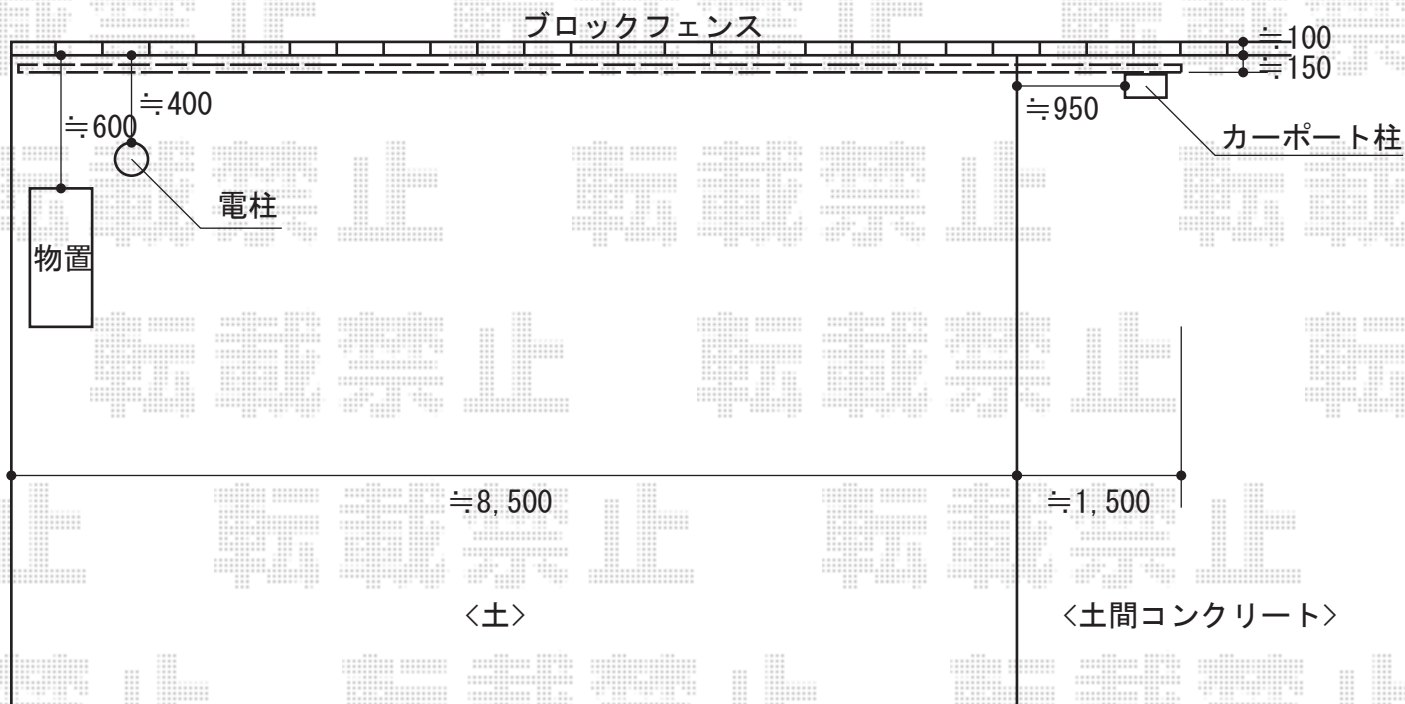

2015-11-309264

担当者

伊野