


カーポート 施工概略図

YKK AP レイナポートグラン 積雪~20cm対応
 幅= 2,550mm
 奥行= 5,052mm
 色： プラチナステン
 屋根材： 熱線遮断ポリカーボネート（アースブルーマット調）
 柱仕様： ハイルフ柱仕様（有効高 約2,350mm）

YKK AP レイナポートグラン 着脱式サポート 標準・ハイルフ兼用 2本入り×1セット
 色： プラチナステン

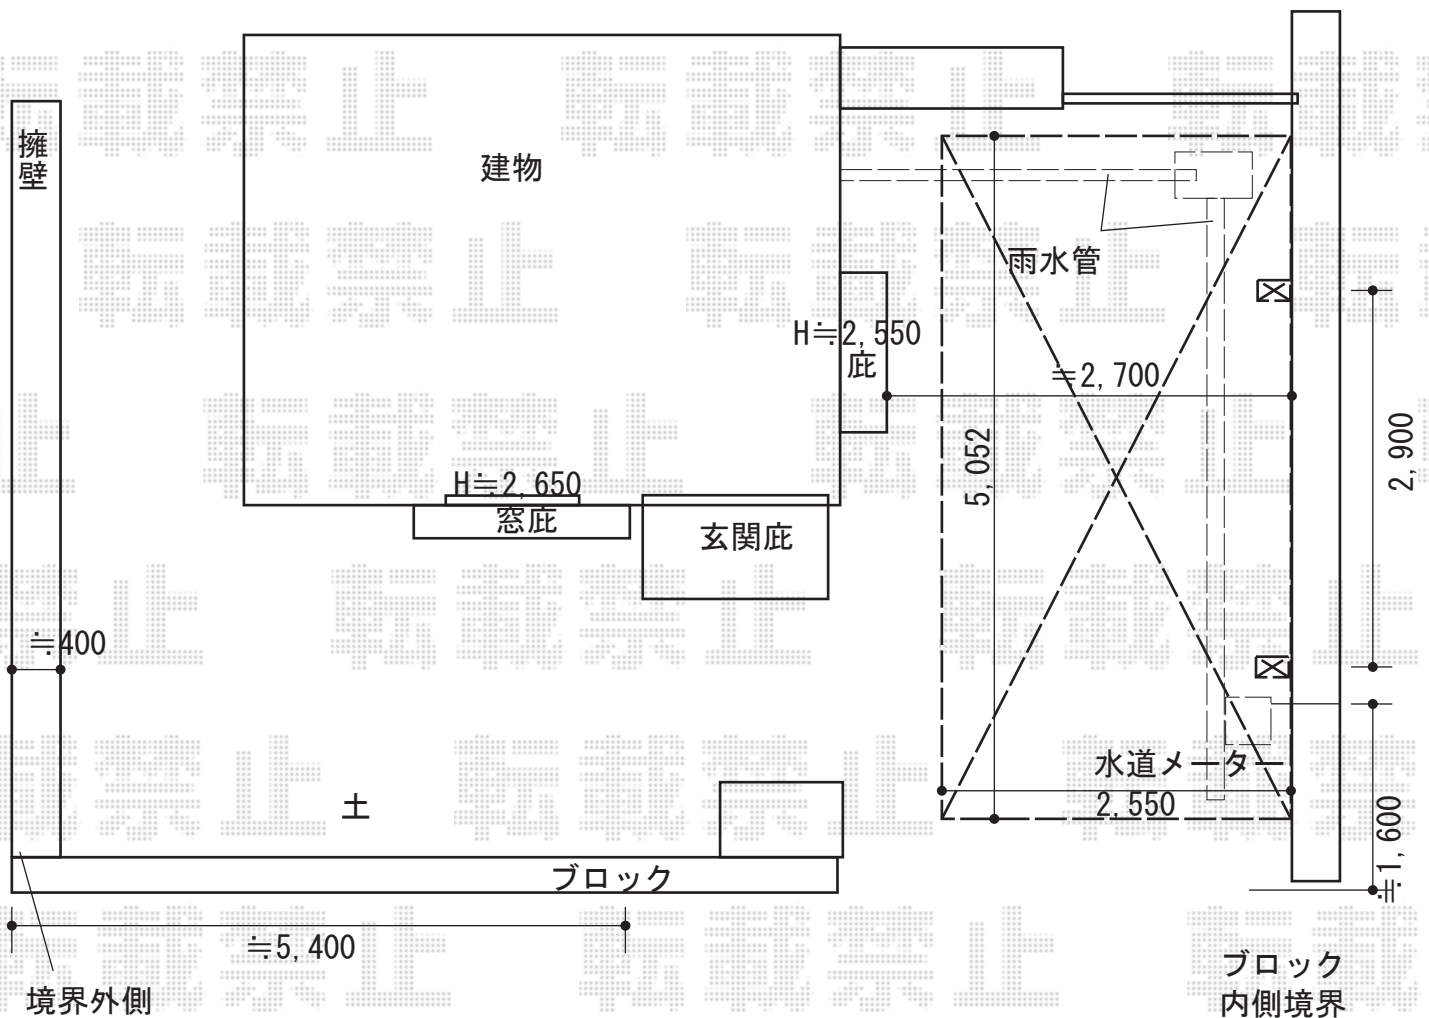

2015-11-309301

担当者

松本