


フェンス 施工概略図

Value Select <1> ミエーネフェンス 目隠しルーバータイプ 2段支柱
 本体1枚 (W×H) = (1,975×800mm) × 4枚・ (1,975×1,000mm) × 4枚
 自立建て用2段支柱 : T170×5本
 エンドキャップ : 2セット
 色 : グレースブラウン

YKK AP <2> レスティナフェンス5型 目隠しルーバー 2段支柱
 本体1枚 (W×H) = (1,975×800mm) × 2枚
 ブロック建て用2段支柱 : T150×3本 *ピッチ1m
 エンドキャップ : 2セット
 色 : ブラウン

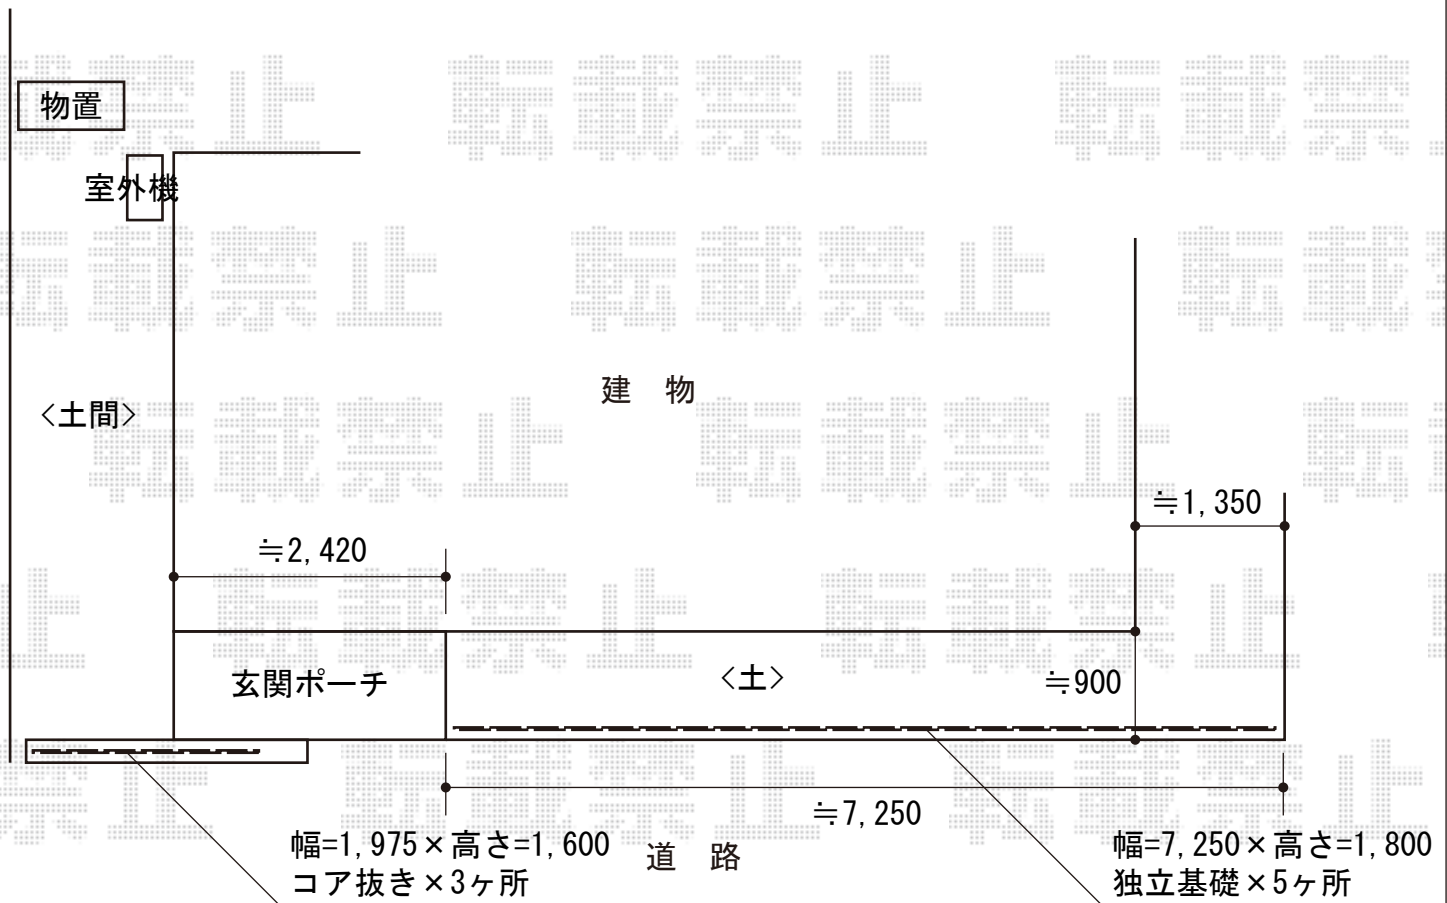

2015-11-309325

担当者

竹中