


# フェンス 施工概略図

YKK AP ルシアスフェンスF04型 自由柱施工<2段支柱>  
本体1枚(W×H)= (1,975×800mm) × 2枚/(1,975×1,000mm) × 2枚  
自立建て用2段支柱： T190×3本  
多段支柱用同縁固定金具： 6セット  
エンドキャップ： 2セット  
色： プラチナステン+ハニーチェリー

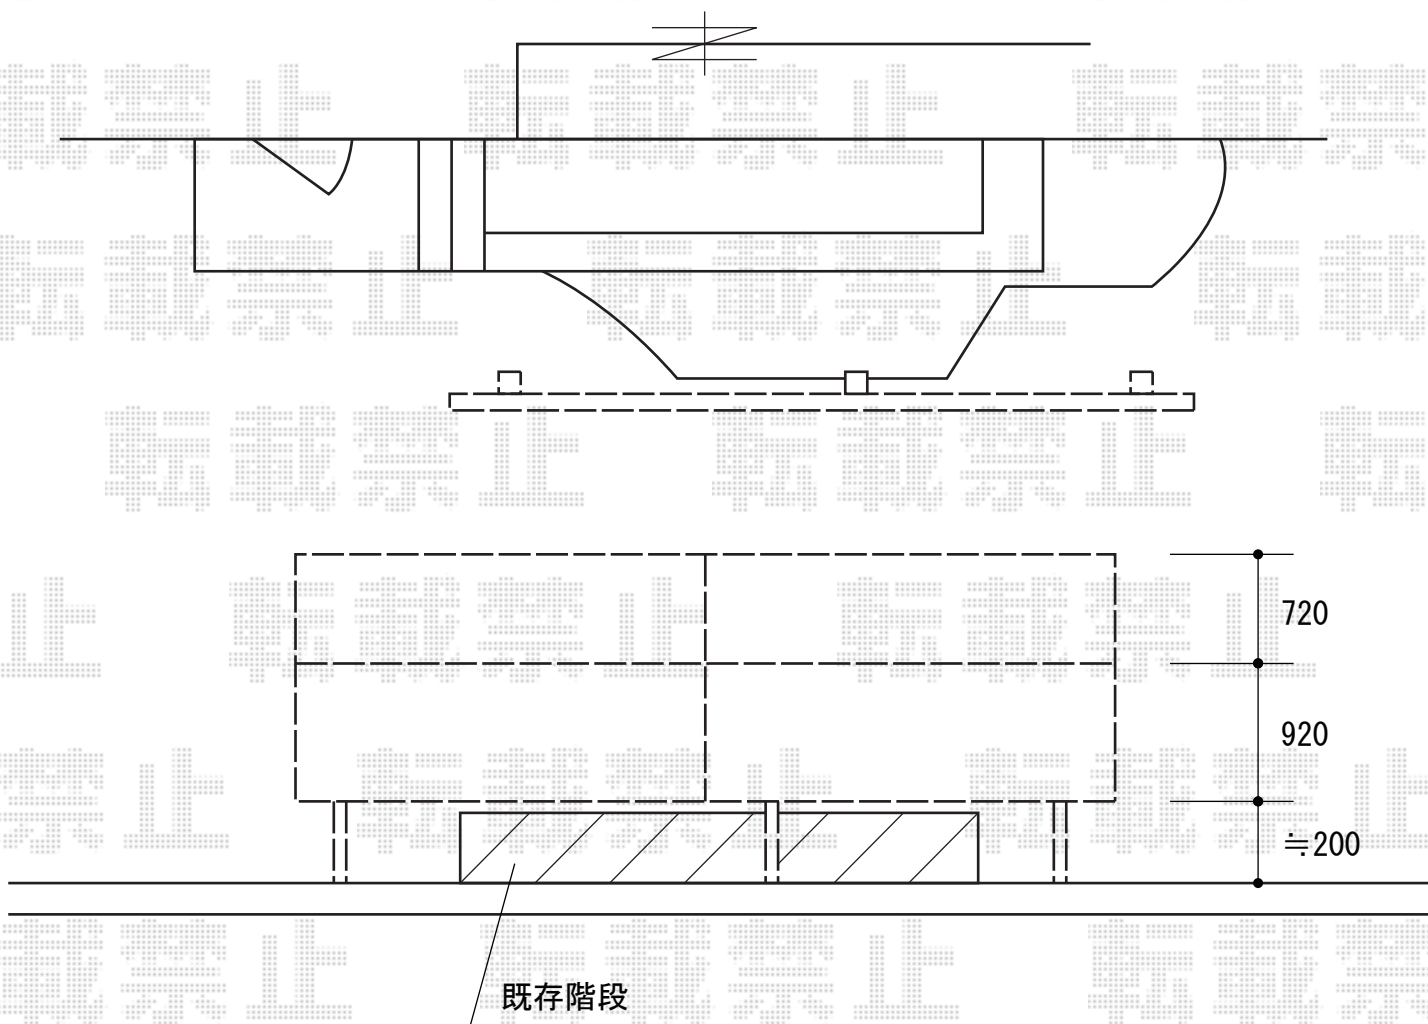

2015-11-309329

担当者

伊野