


# フェンス 施工概略図

LIXIL (TOEX) ライシスフェンス8型 フリーポールタイプ  
本体1枚 (W×H) = (1,979.5×600mm) ×17枚  
柱仕様： T-6×23本  
部品セット：23セット  
端部カバー： 縦枠・縦棧各2本/T-6×2セット  
コーナー継手： ポール付/T-6×3セット  
端部キャップ： 1セット  
色： オータムブラウン

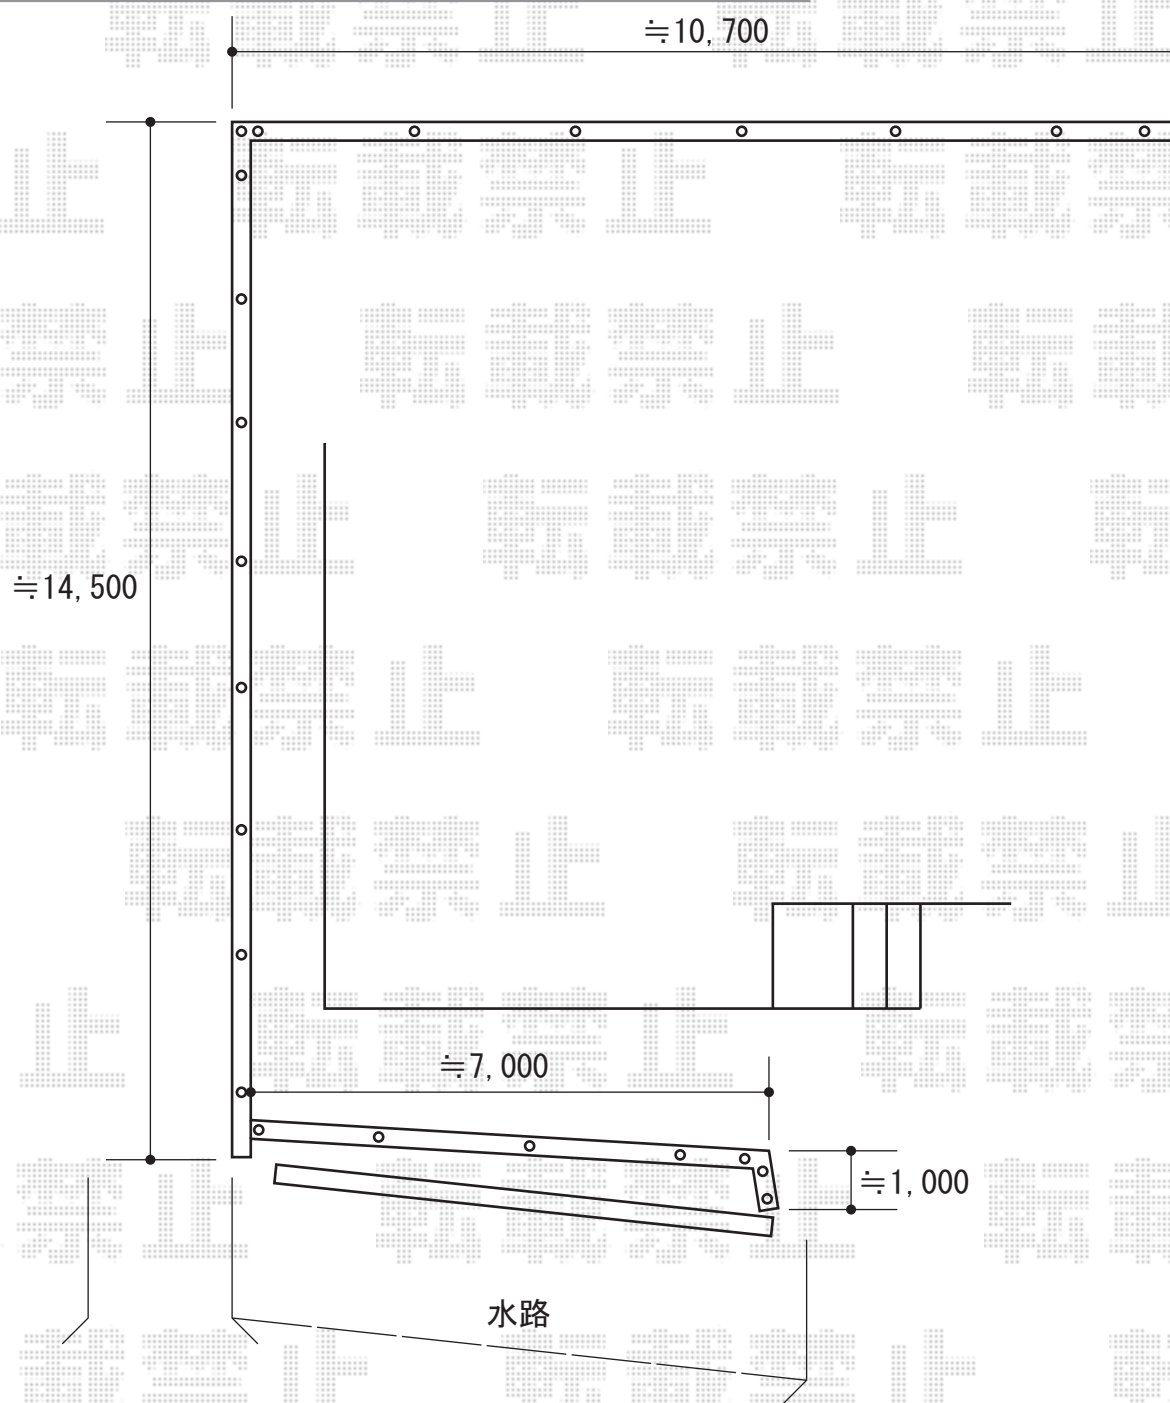

2015-11-309478

担当者

伊野