


カーポート 施工概略図

YKK AP レイナベーカーポートグラン 積雪~20cm対応  
 幅= 3,900mm  
 奥行= 5,052mm  
 色: ホワイト  
 屋根材: 熱線遮断ポリカーボネート【クリアマット】  
 柱仕様: ハイルフ柱仕様 (有効高 約2,500mm)

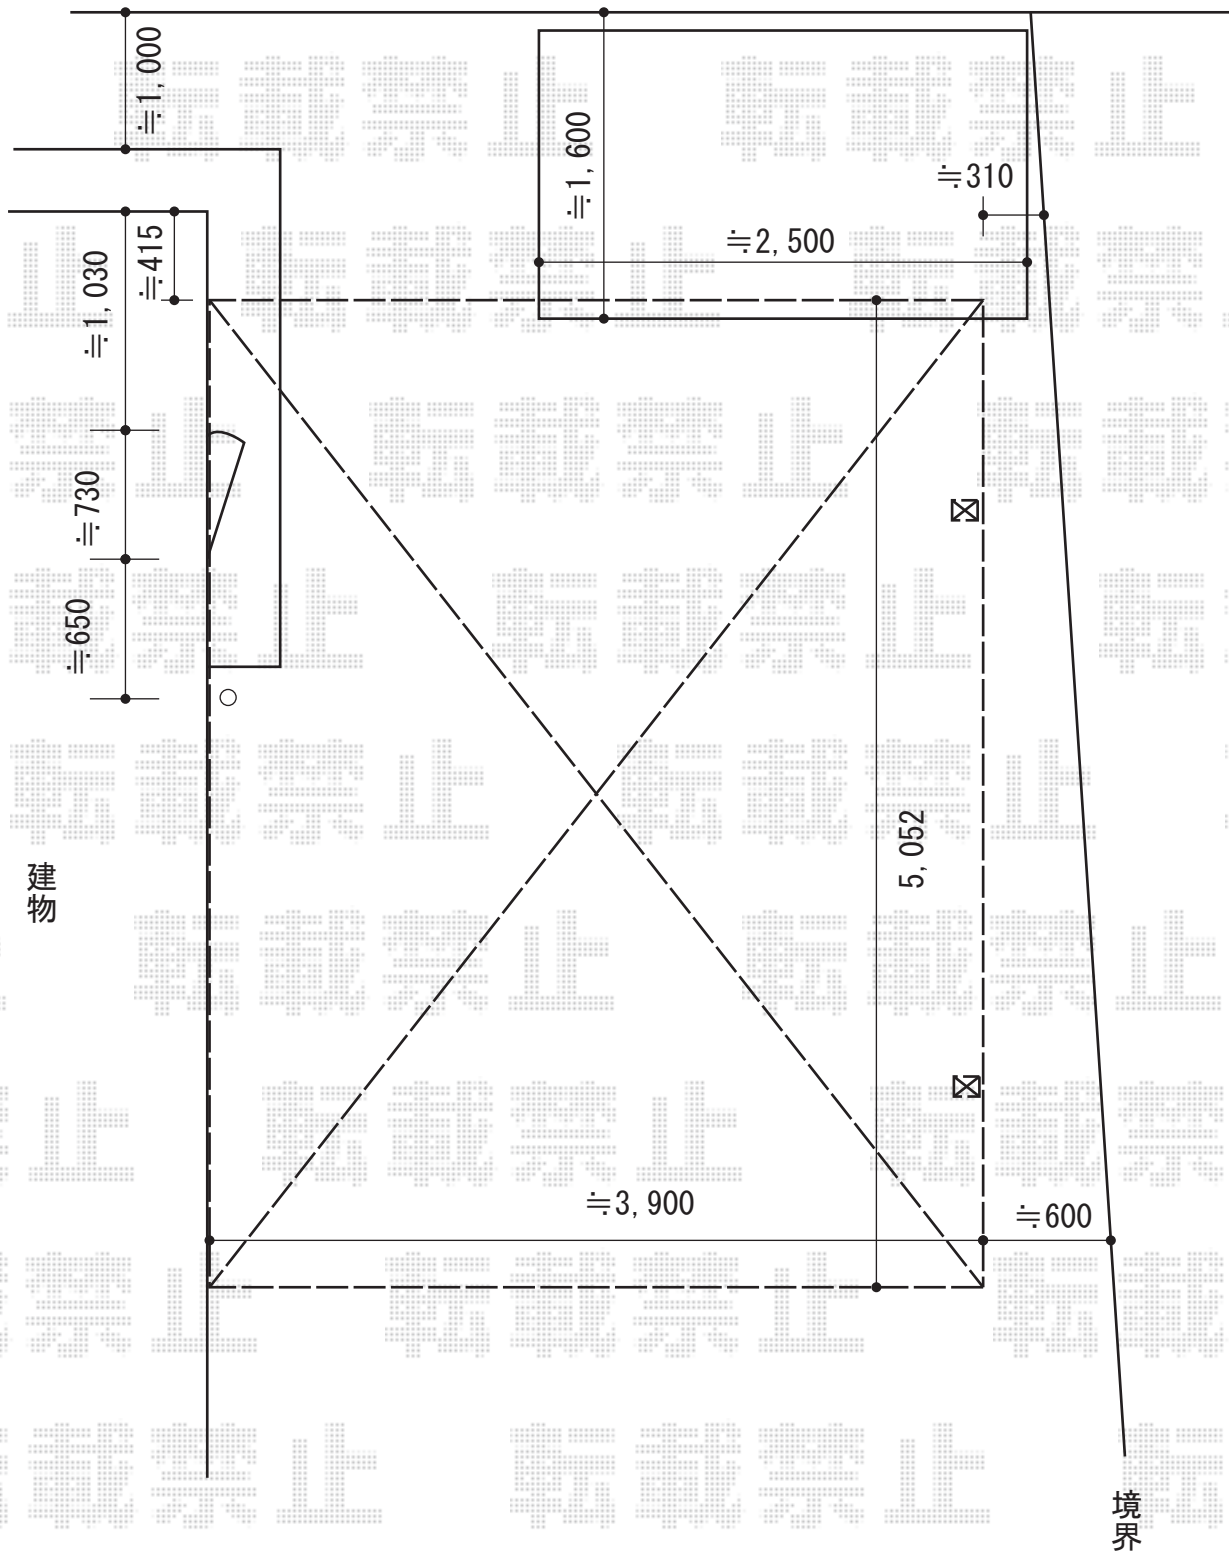

2015-11-309484

担当者

赤松