


カーポート 施工概略図

YKK AP レイナポートグラン50 積雪~50cm対応
 幅= 2,400mm
 奥行= 5,052mm
 色： ブラウン
 屋根材： ポリカーボネート（トーマイマット）
 柱仕様： ハイルーフ柱仕様（有効高 約2,350mm）

YKK AP レイナポートグラン50 着脱式サポート 標準・ハイルーフ兼用 3本入り×1セット
 色： ブラウン

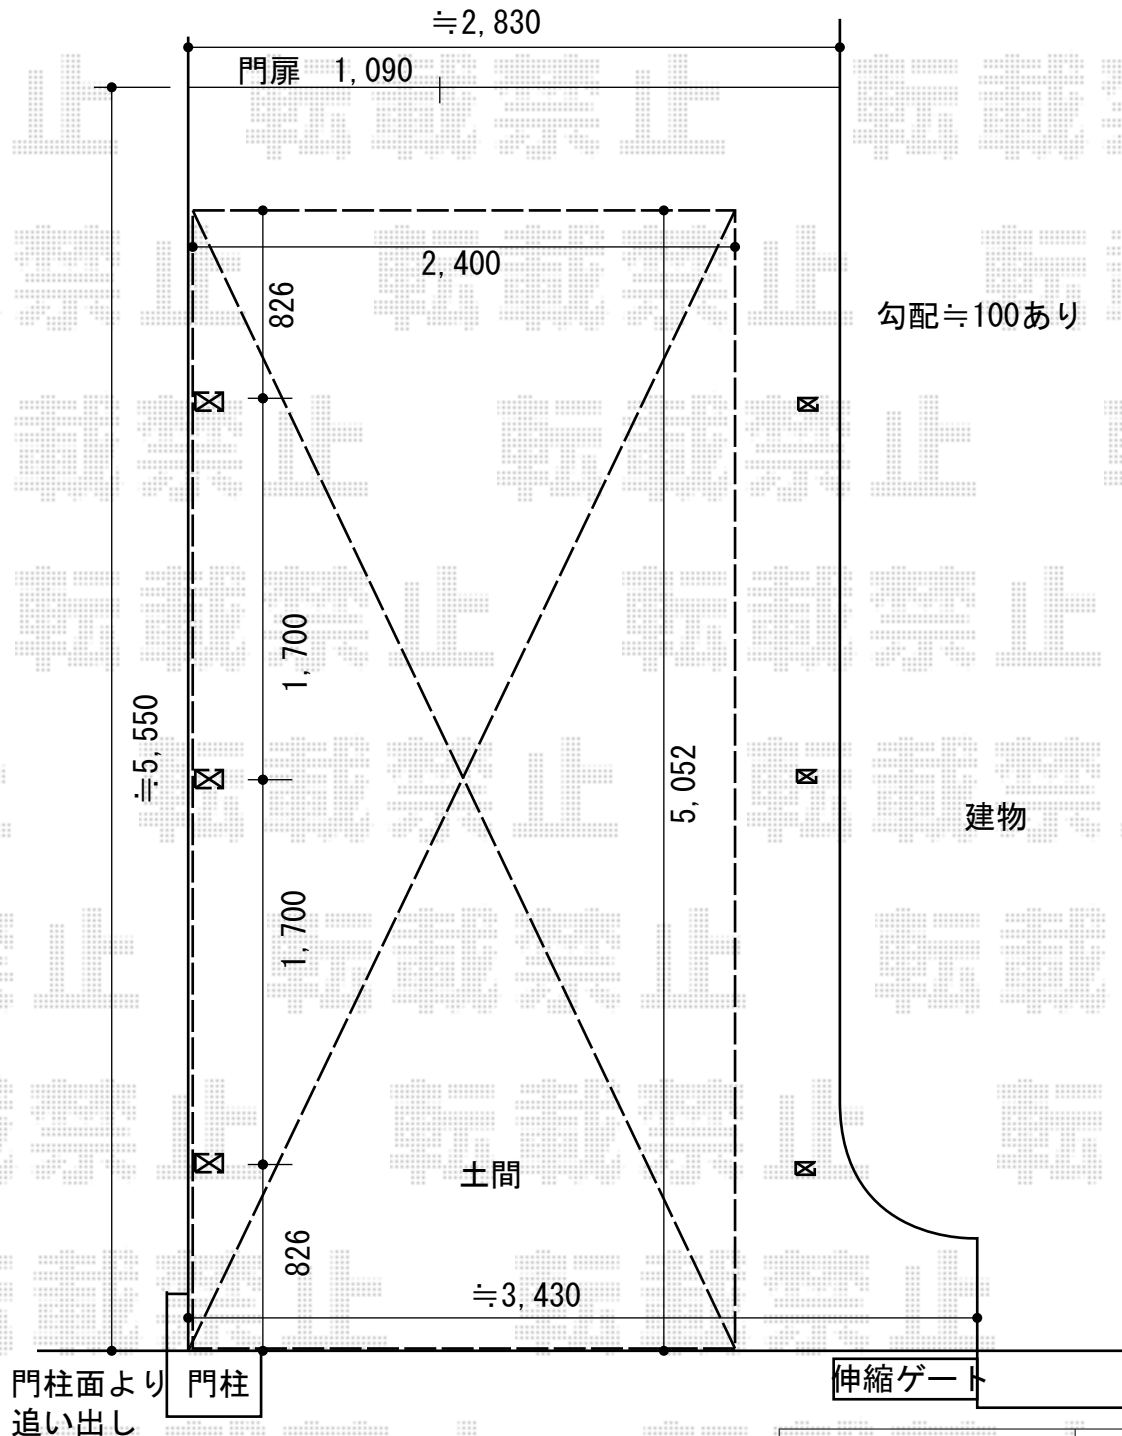

2015-11-309490

担当者

酒井