


テラス屋根 施工概略図

YKK AP ヴェクターテラス R型 テラスタイプ 単体 積雪~20cm対応
間口= メーター1.5間 (柱芯々2,845mm 屋根幅3,030mm)
出幅= 6尺 (1,770mm)
色: プラチナステン
屋根材: ポリカーボネート (アースブルー)
柱仕様: 柱標準タイプ (柱2本) / ロング柱
施工方法: 上止め仕様

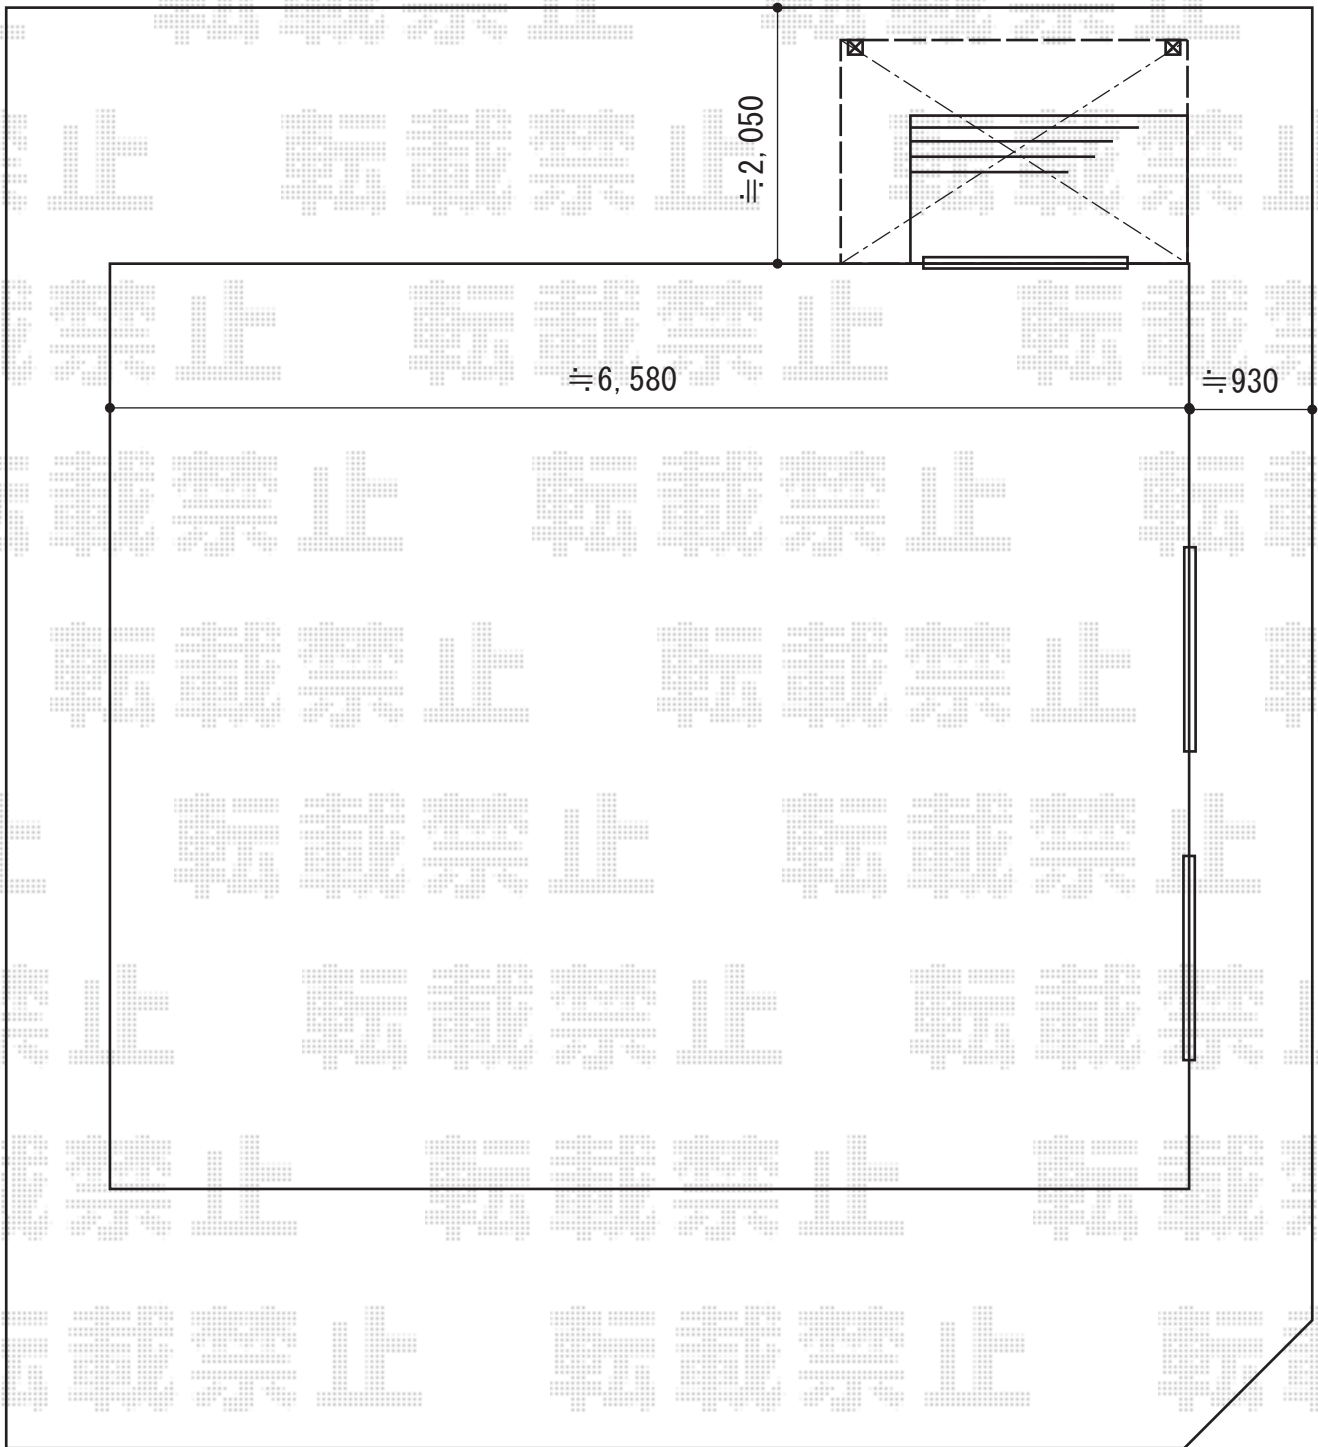

2015-11-309601

担当者

赤松