


テラス屋根工事 施工概略図

YKK AP ヴェクターテラス F型 テラスタイプ 単体 積雪~20cm対応 張り出し納まり  
 間口= メーター1.5間 (柱芯々2,845mm 屋根幅3,030mm)  
 出幅= 7尺 (2,070mm)  
 色: プラチナステン  
 屋根材: ポリカーボネート (トーマイマット)  
 柱仕様: 柱標準タイプ (柱2本)  
 施工方法: 上止め仕様  
 追加部材: 75角柱【CTC-TK-A-58】/張り出し用部品箱【CTC-TK-4】

YKK AP ヴェクターテラス用 吊り下げ式物干し 標準 2本入り×1セット  
 色: プラチナステン

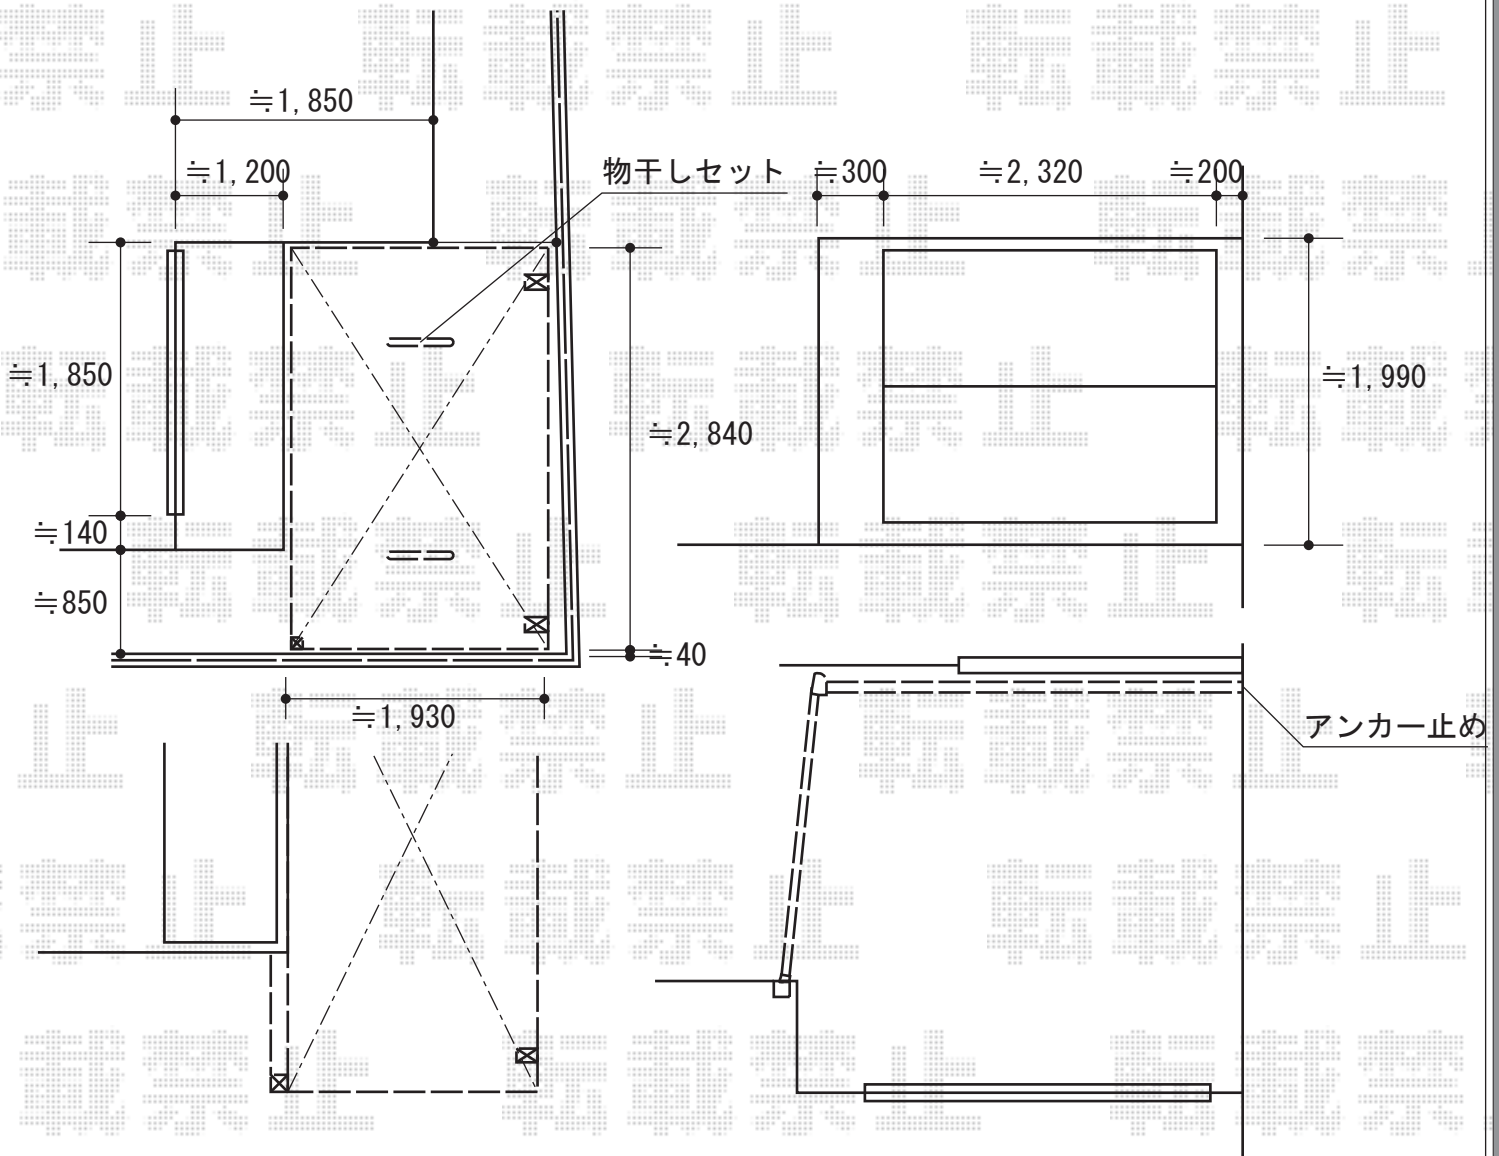

2015-11-309663

担当者

木附