


エクステリア工事 施工概略図

LIXIL 【B】スピーネ R型 テラスタイプ 単体 積雪～20cm対応  
 間口= 関東間2.0間（柱芯々3,440mm 屋根幅3,660mm）  
 出幅= 4尺（1,185mm）  
 色： シャイングレー  
 屋根材： 熱線吸収ポリカーボネート（クリアマットS・すりガラス調）  
 柱仕様： 柱位置固定タイプ（柱2本）  
 施工方法： 下止め仕様

LIXIL 【B】スピーネ 壁付物干し ロングタイプ 2本入  
 色： シャイングレー  
 追加部材： 70角柱用取付部品（2個入）×1セット

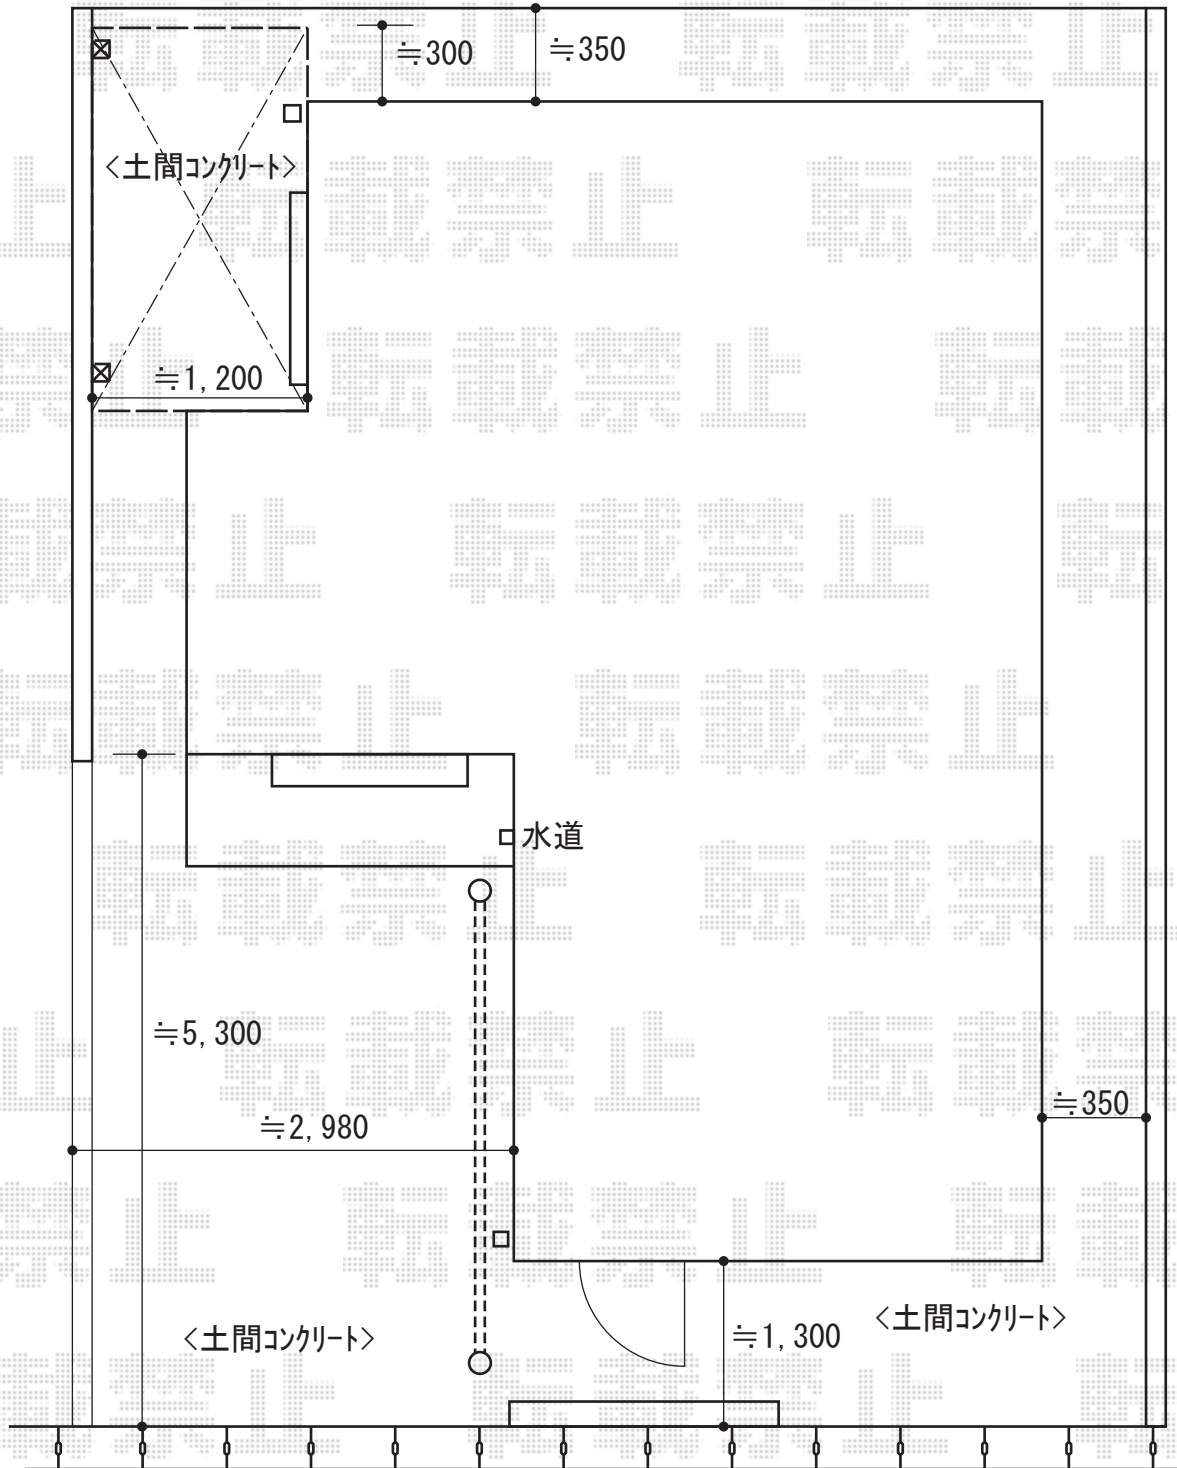

2015-12-309880

担当者

竹本