


カーポート 施工概略図

YKK AP レイナツインポートグラン 積雪~20cm対応
幅= 5,097mm
奥行= 5,052mm
色: ブラウン
屋根材: ポリカーボネート (スモークブラウン)
柱仕様: ハイルフ柱仕様 (有効高 約2,350mm)

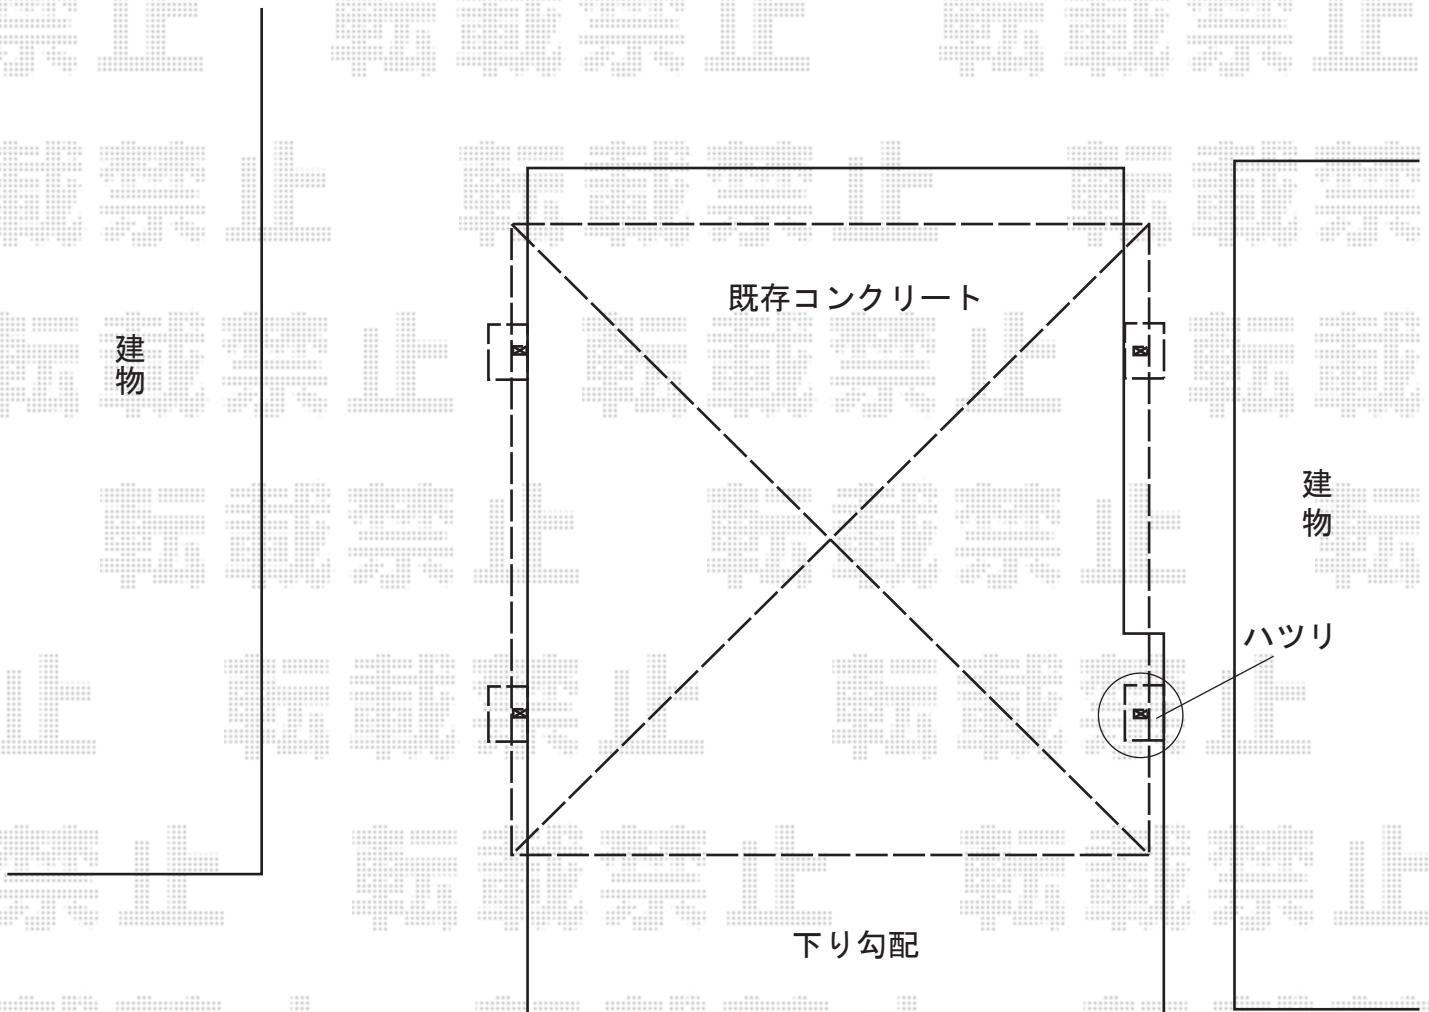

2015-12-309929

担当者

酒井