


フェンス工事 施工概略図

Value Select ミエーネフェンス 目隠しルーバータイプ 自由柱施工
本体1枚 (W×H) = (1,975×800mm) ×5枚
自由柱： T80×8本
目隠しコーナー継手： T80×1セット
端部キャップ： 2セット
色： ノーブルステン

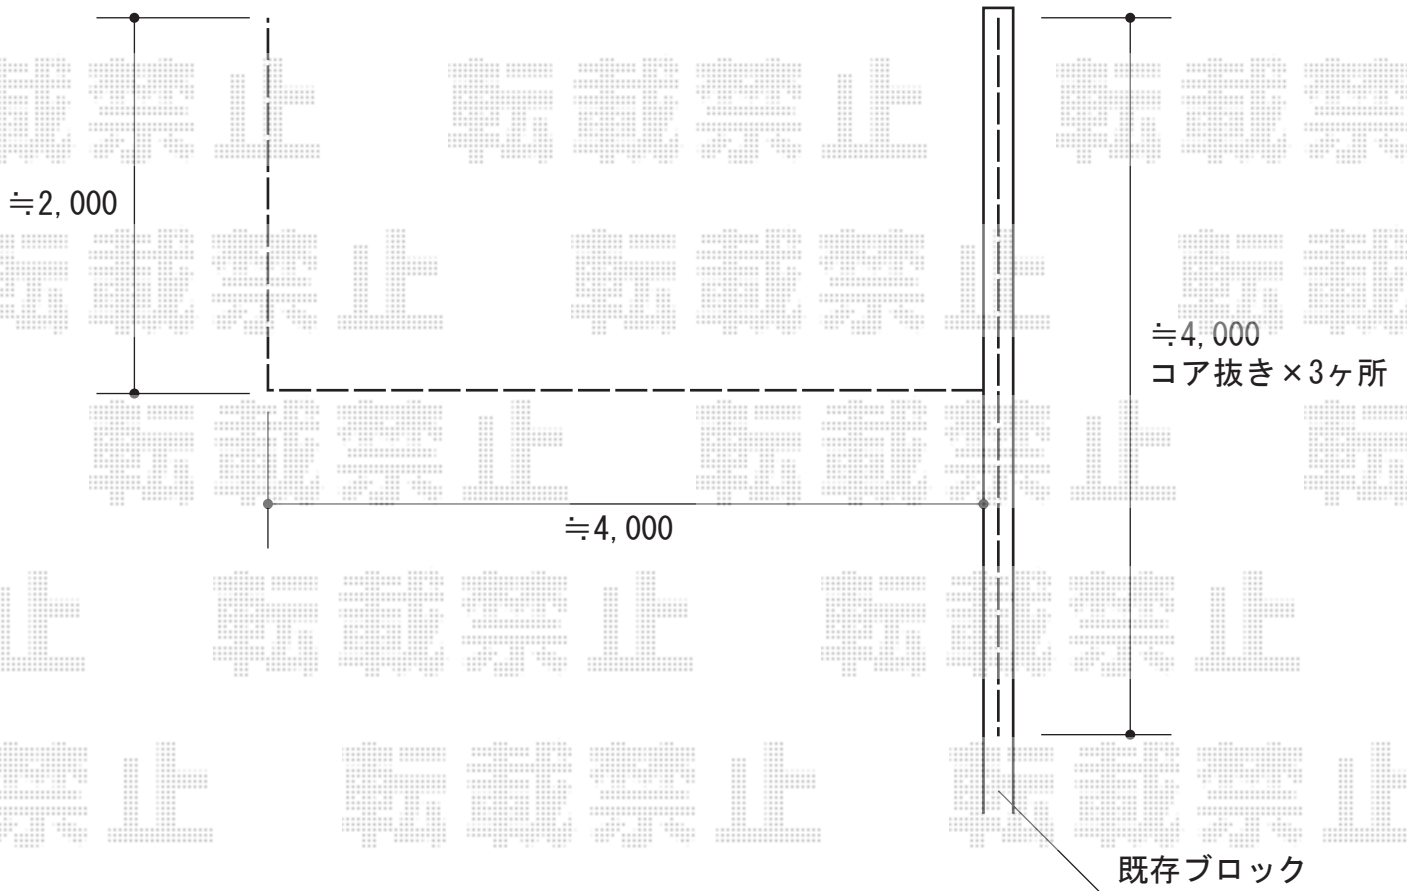

2015-12-309964	担当者	竹中
----------------	-----	----