


カーポート 施工概略図

YKK AP レイナポートグラン 積雪~20cm対応
 幅= 2,550mm
 奥行= 5,052mm
 色 : ブラウン
 屋根材 : ポリカーボネート (スモークブラウン)
 柱仕様 : ハイルフ柱仕様 (有効高 約2,350mm)

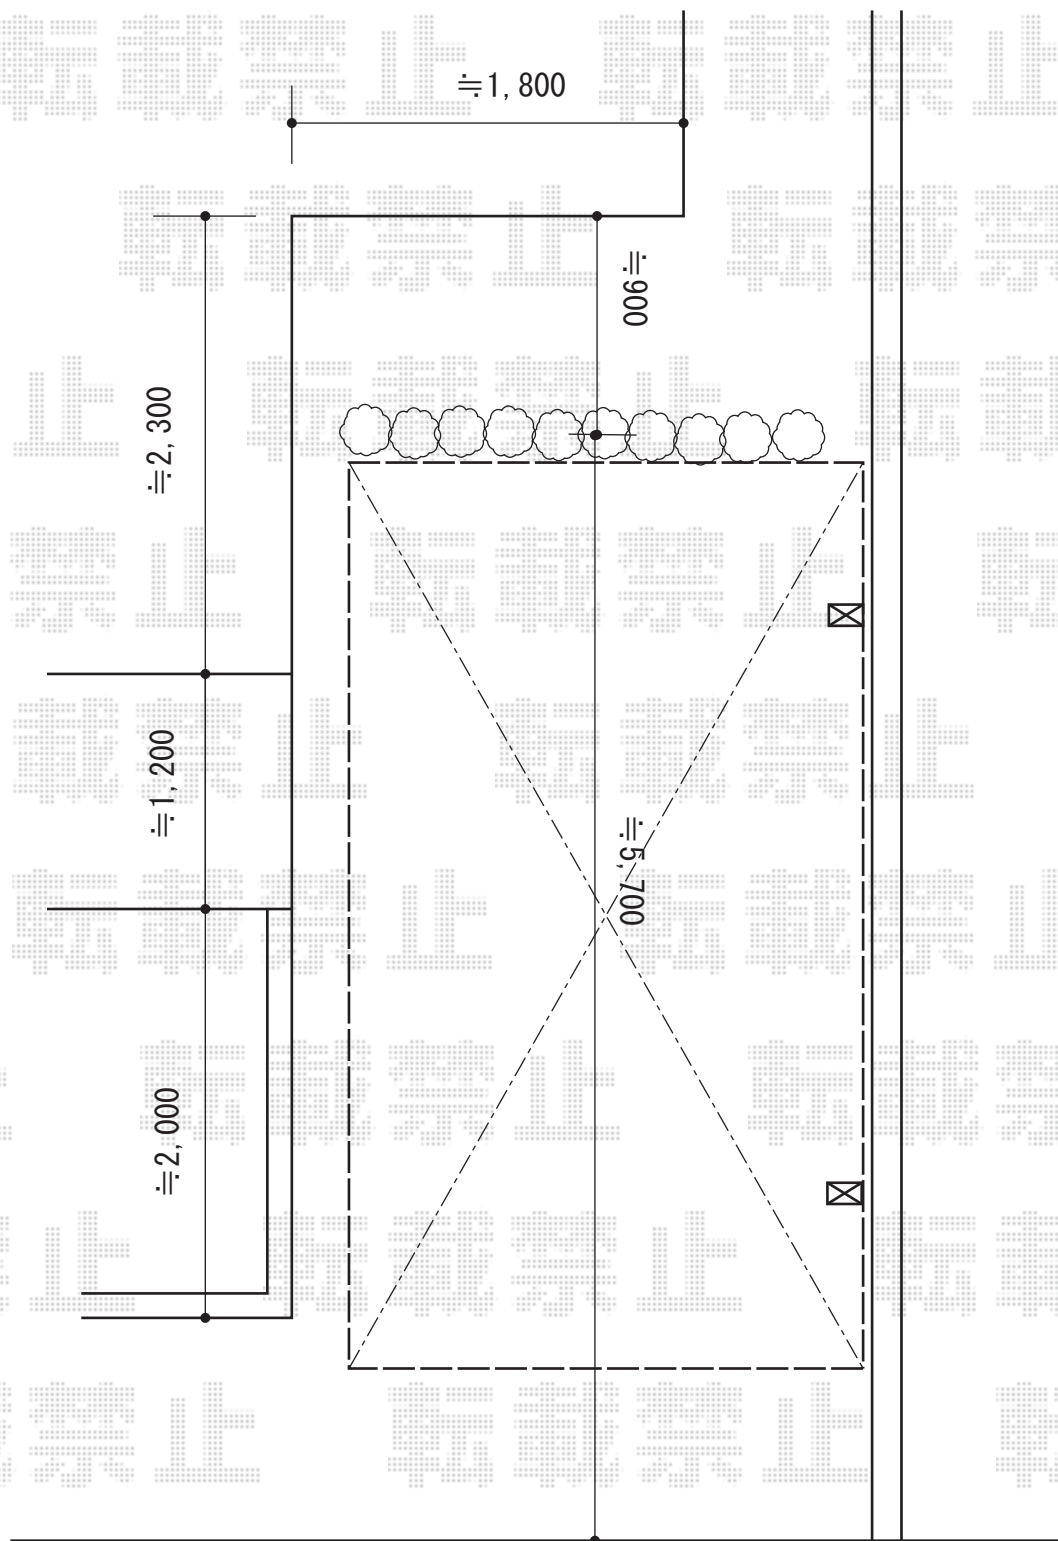

2015-12-310052

担当者

赤松