
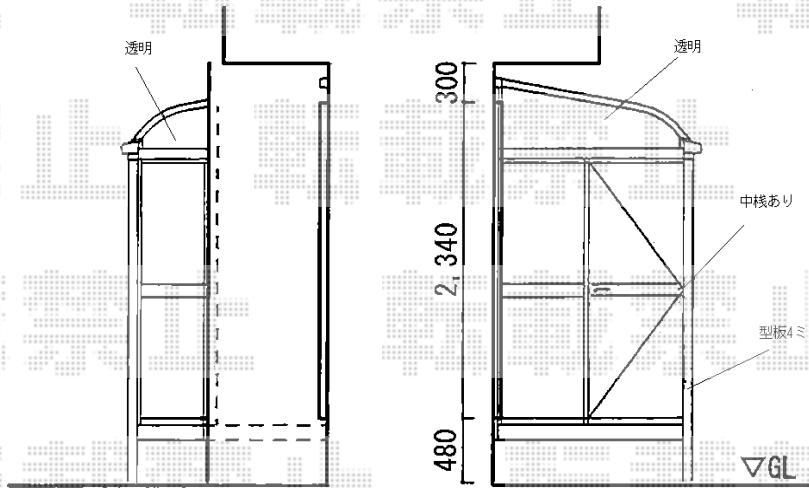


# テラス用い 施工概略図

LIXIL(トステム) ほせるんですII R型 床納まり ランマ無 積雪~20cm対応  
 寸法= 間口 関東2.0間 (3,640mm) × 出幅 5尺 (1,485mm)  
 正面ユニット： 高窓 (4枚建) \*網戸  
 側面ユニット： [外観左] ドア (中棧有) / [外観右] FIX  
 色： オータムブラウン  
 屋根材： ポリカーボネート (ブラウン)  
 床材： 人工木 (クリエラスクA)  
 オプション： 側面付け物干し/サイドフレーム1段/ステップ3尺2段  
 追加部材： ブロンズシーリング材/柱5,010mm×1/アングル  
 /笠木躯体側取付けアングル/溝ふた/ビード・グレチャン

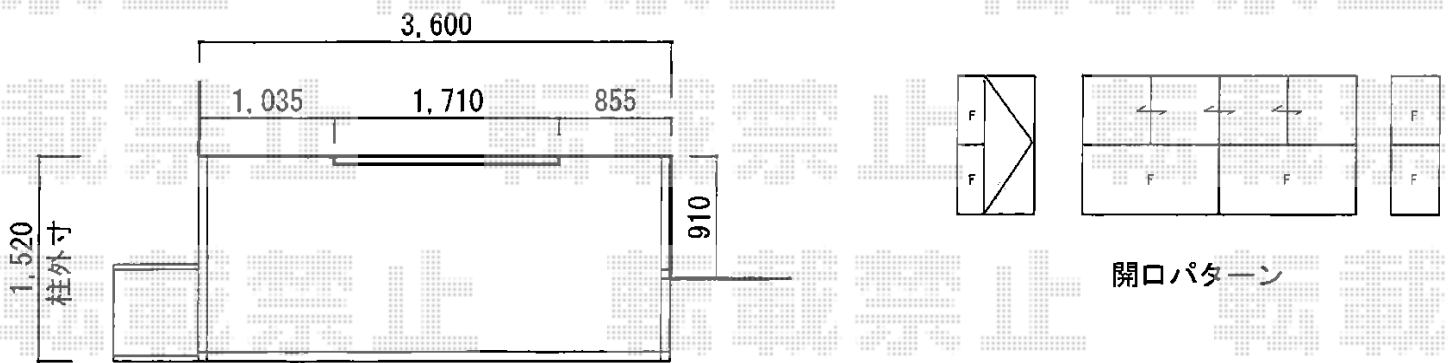

2015-12-310056

担当者

木挽