


フェンス 施工概略図

積水樹脂 メッシュフェンス G10-R フリー支柱タイプ
本体1枚 (W×H) = (2,000×1,000mm) × 8枚
支柱: #1000×9本
柱金具: #1000×9セット
色: ホワイト

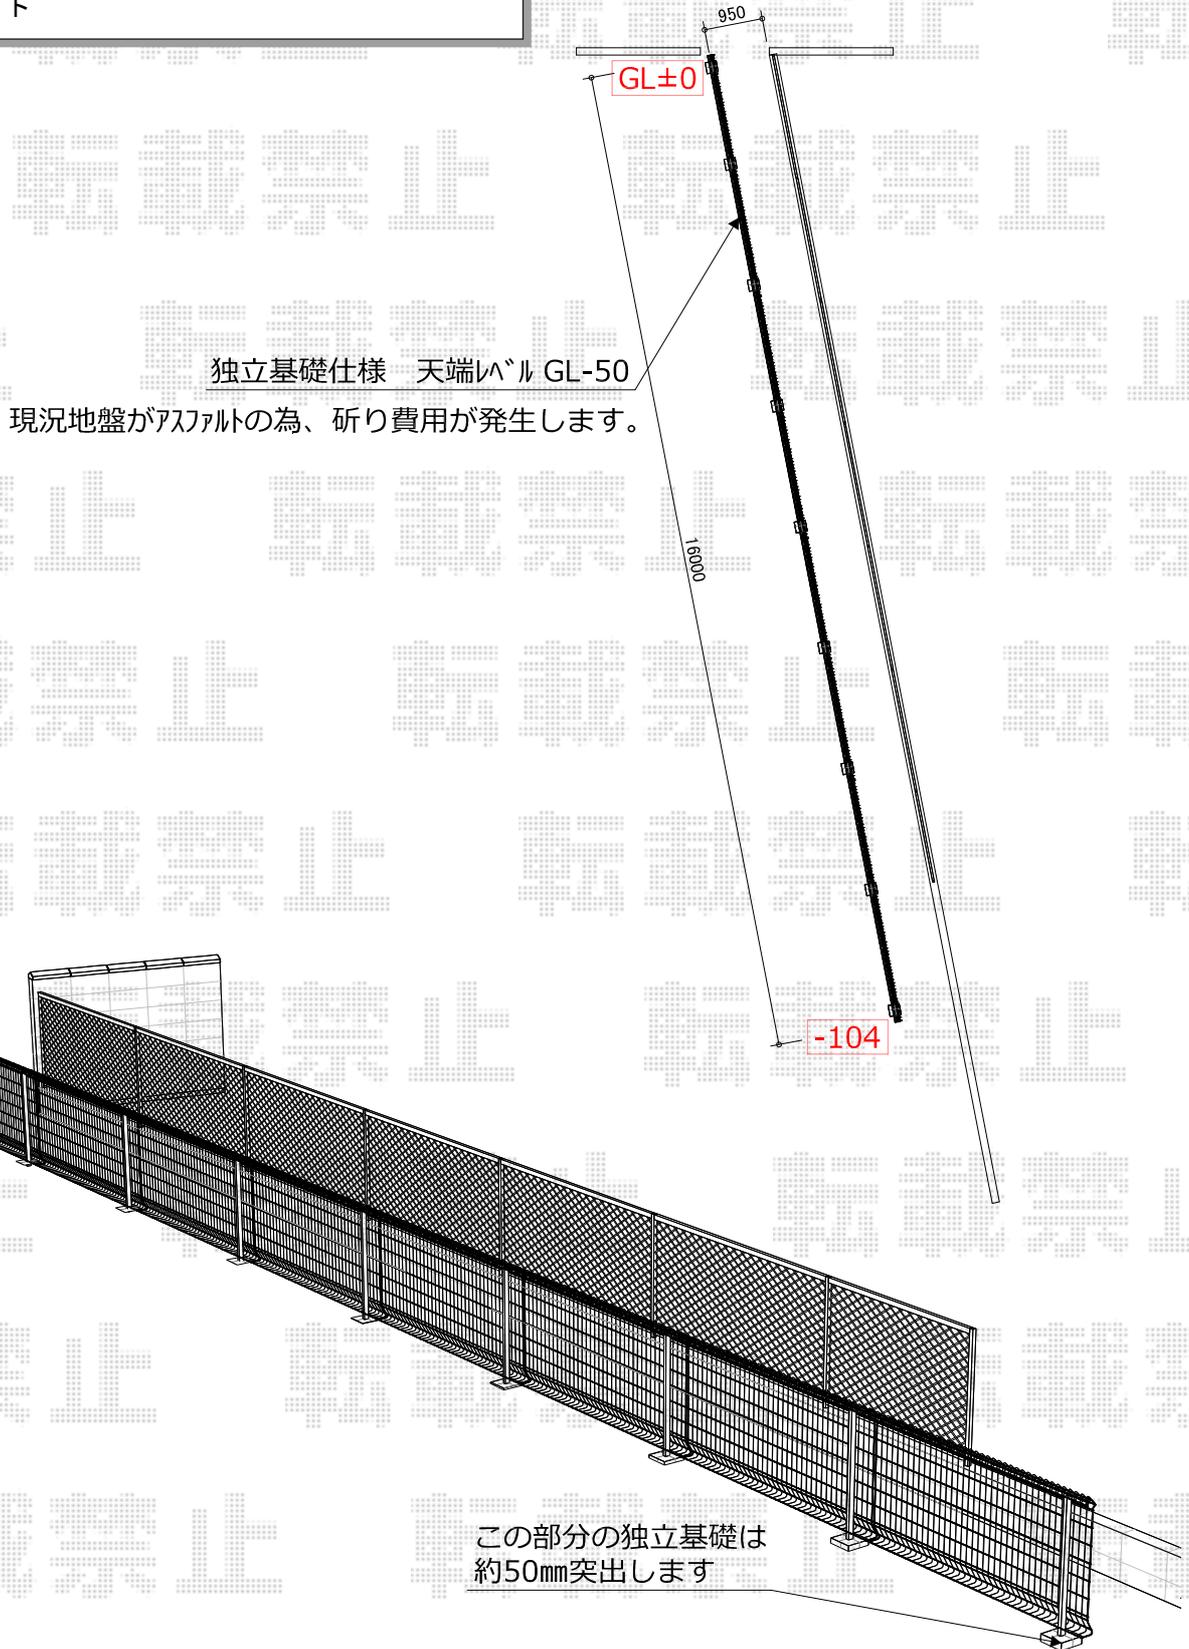

2015-12-310077

担当者

竹中