
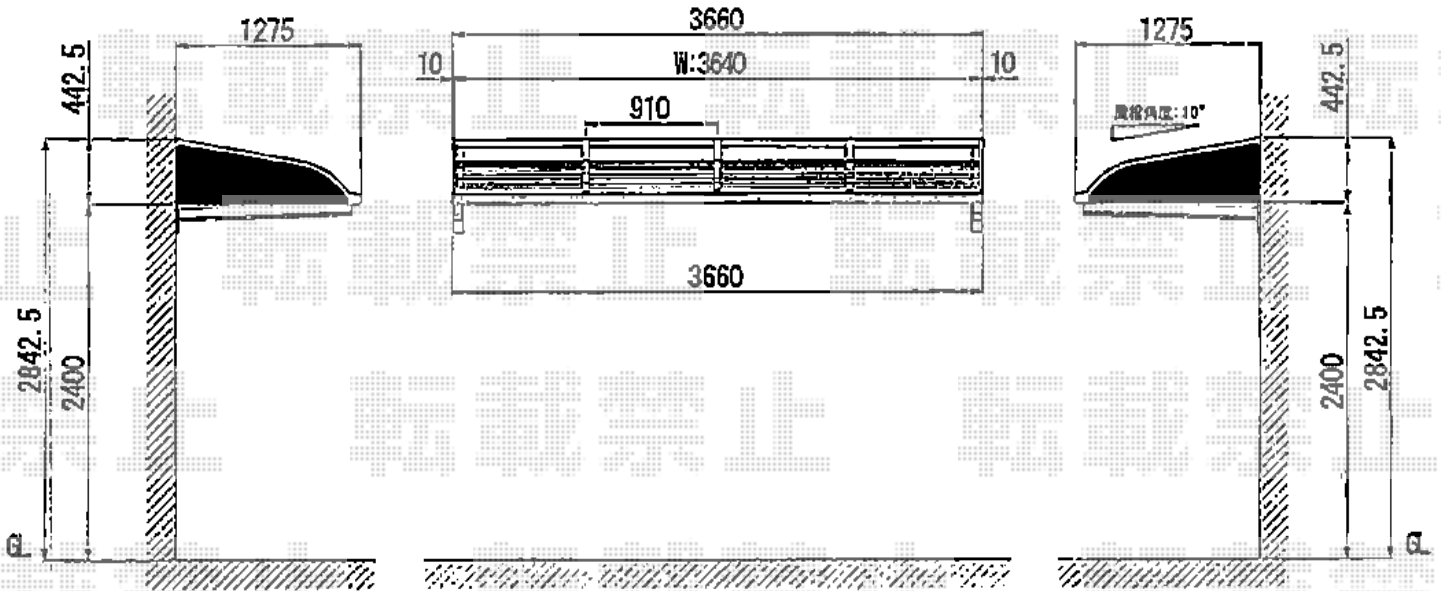


テラス屋根工事 施工概略図

LIXIL スピーネ R型 ルーフタイプ 単体 積雪~20cm対応  
 間口= 関東間2.0間 (柱芯々3,440mm 屋根幅3,660mm)  
 出幅= 4尺 (1,185mm)  
 色: オータムブラウン  
 屋根材: ポリカーボネート (クリアブルー)  
 柱仕様: 柱無しタイプ  
 施工方法: 上止め仕様  
 オプション: 側面ランマパネル

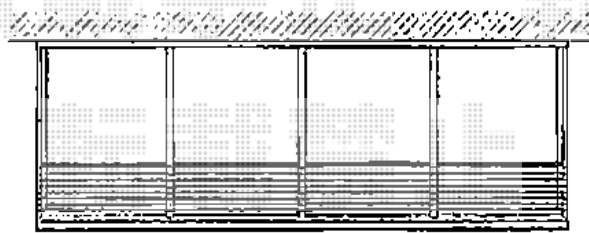

2015-12-310093

担当者

邑智