


カーポート 施工概略図

YKK AP エフルージュツインEX 後方支持タイプ 積雪~20cm対応
幅= 5,988mm
奥行= 5,768mm
色： プラチナステン
屋根材： 熱線遮断ポリカーボネート(クリアマット)
柱仕様： ハイルフ柱仕様 (有効高 約2,300mm)

YKK AP エフルージュツインEX 着脱式サポート 2本入り×1セット
色： プラチナステン

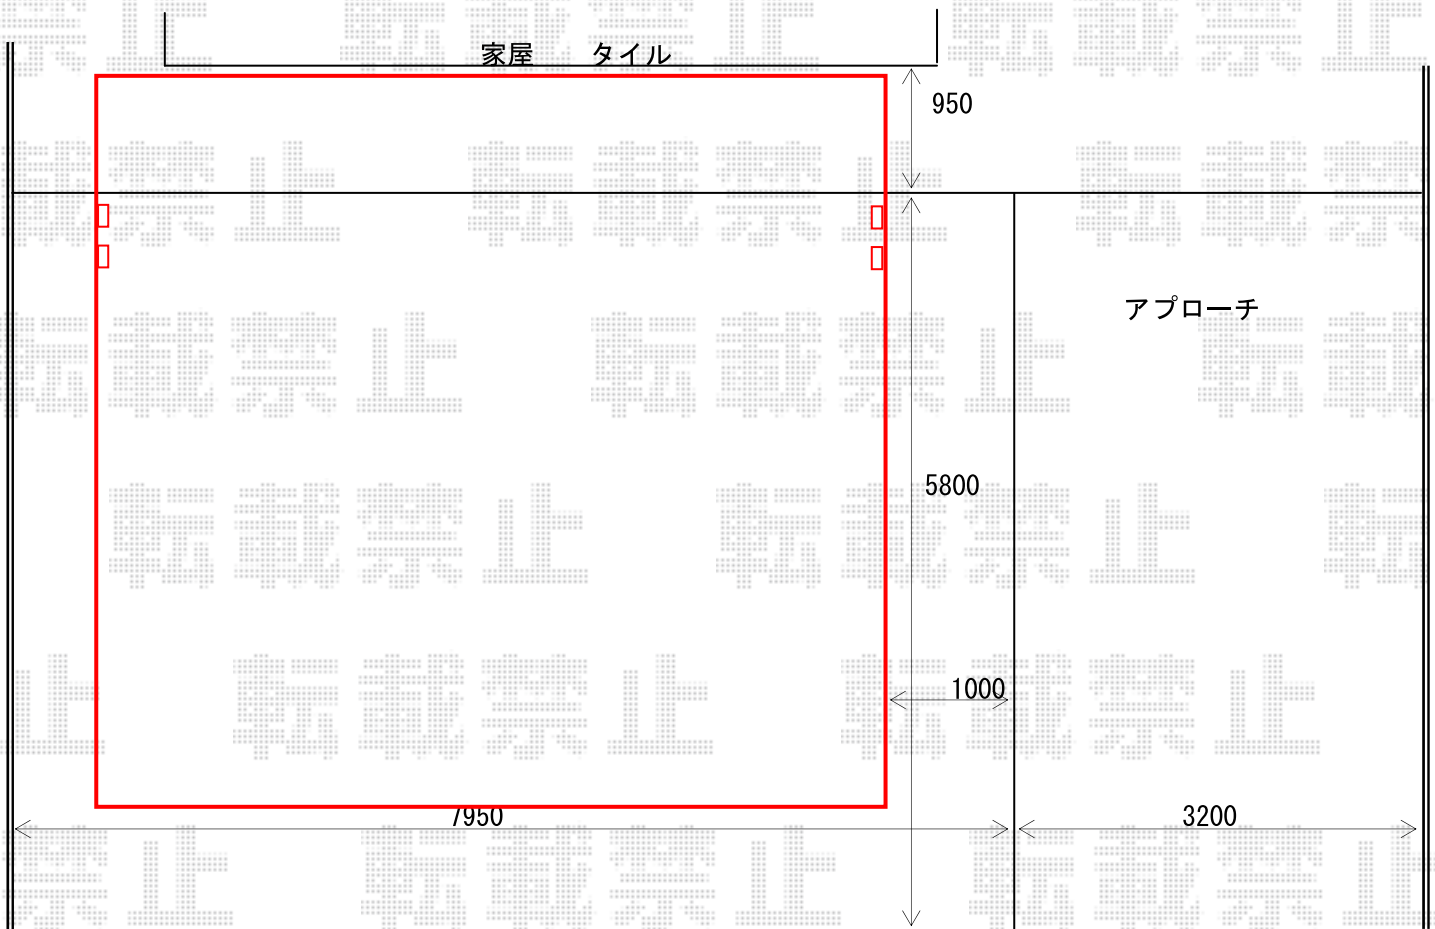

2015-12-310221

担当者

赤松