


フェンス 施工概略図

Value Select ミエッタフェンス 防犯たて格子タイプ 自由柱施工
本体1枚(W×H)= (1,975×1,000mm) ×13枚
自由柱： T100×15本
端部キャップ： 2セット
色： ノーブルステン

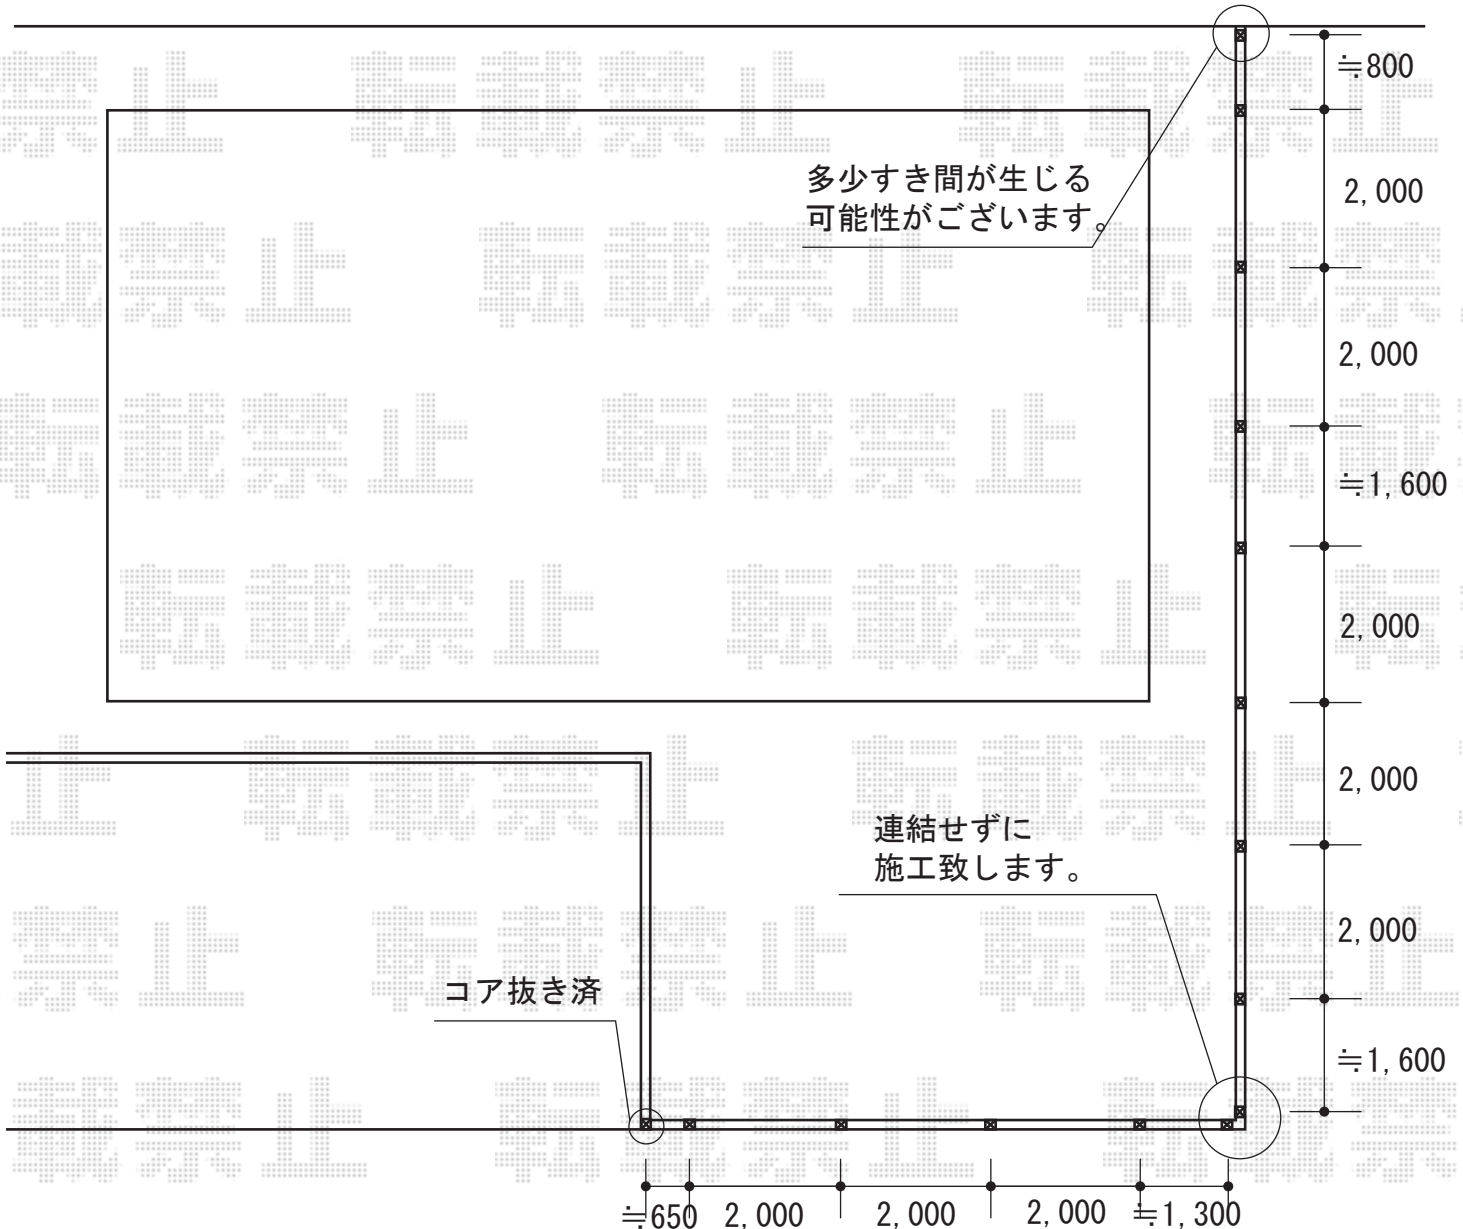

2015-12-310427

担当者

酒井