

ウッドデッキ・フェンス 施工概略図

Value Select マージウッドデッキ

間口= 2.0間(3,651mm)
 出幅= 6尺(1,820mm)
 色: ナチュラル
 床板: 縦貼り
 幕板: 標準幕板
 束柱: Tタイプ(400~550mm) (色: カームブラック)

YKK AP 独立式 リウッドステップ 2型



色: ナチュラルブラウン(束柱: カームブラック)

YKK AP リウッドデッキ 200 段床セット(片側面タイプ 1段)

デッキ出幅: 6尺
 色: ナチュラル(束柱: カームブラック)

LIXIL(TOEX) ジョーナフェンス YP型 マテリアルカラー フリーポールタイプ

本体1枚(W×H) = (1979.5×1,200mm) ×6枚
 柱仕様: T-12×13本
 継手部品: 4セット
 端部キャップ: 1セット
 端部部材: T-12×2セット
 コーナー: 継手*出隅用×1セット/コーナーポールA×1セット
 色: 上下桟・パネル部: 【仮】ナチュラルシルバー+クリエモカ
 柱: 【仮】ナチュラルシルバー
 スリットパネル: クリアマット<すりガラス調>

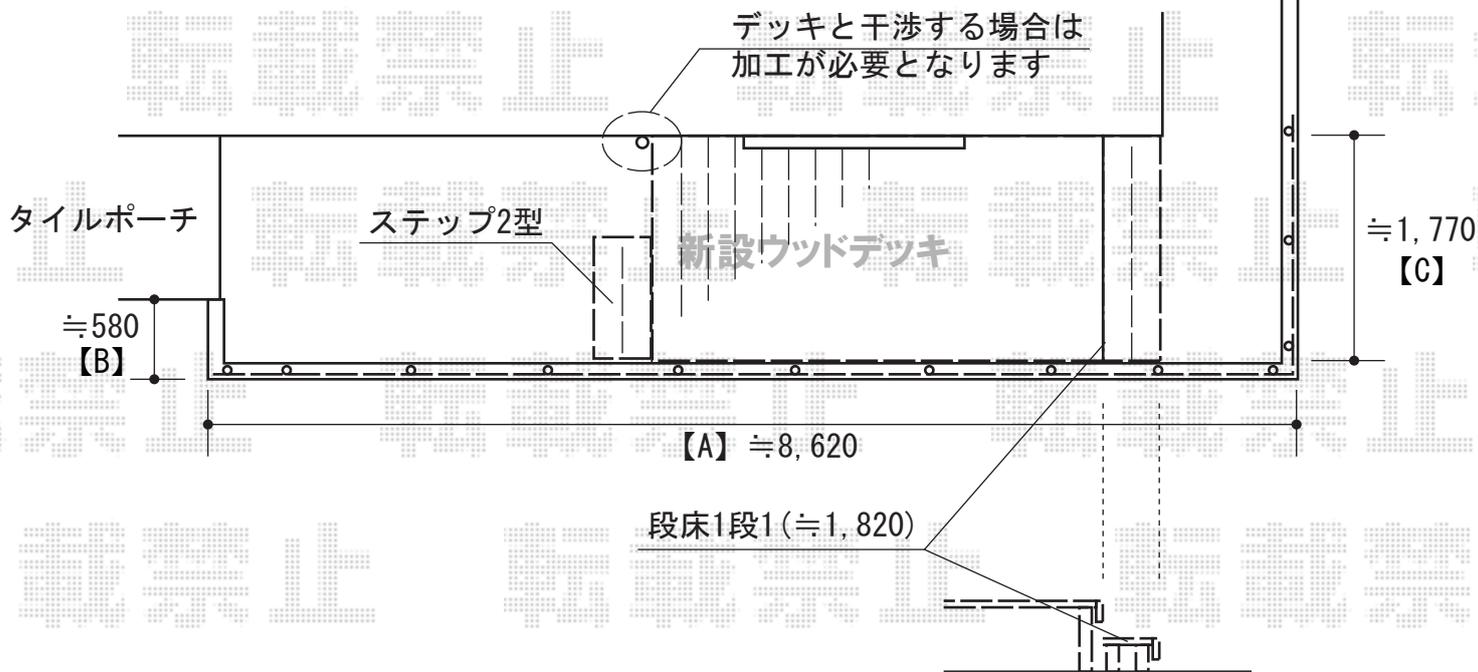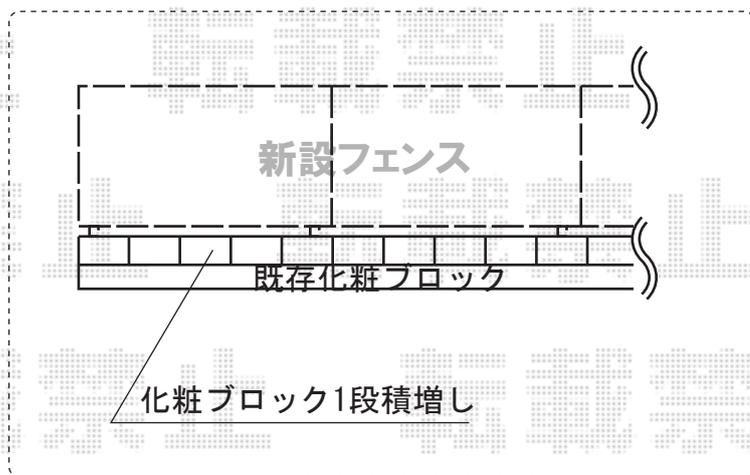

2015-12-310437

担当者

竹中