


フェンス 施工概略図

Value Select ミエーネフェンス 自由柱施工
 本体1枚 (W×H) = (1,975mm×1,000mm) × 4枚
 自由柱 : T-100×5本
 端部キャップ : 1セット
 【未定】色 : 【未定】

Value Select ミエーネフェンス 隙間隠し
 本体 : 4セット
 端部キャップ : 1セット
 【未定】色 : 【未定】

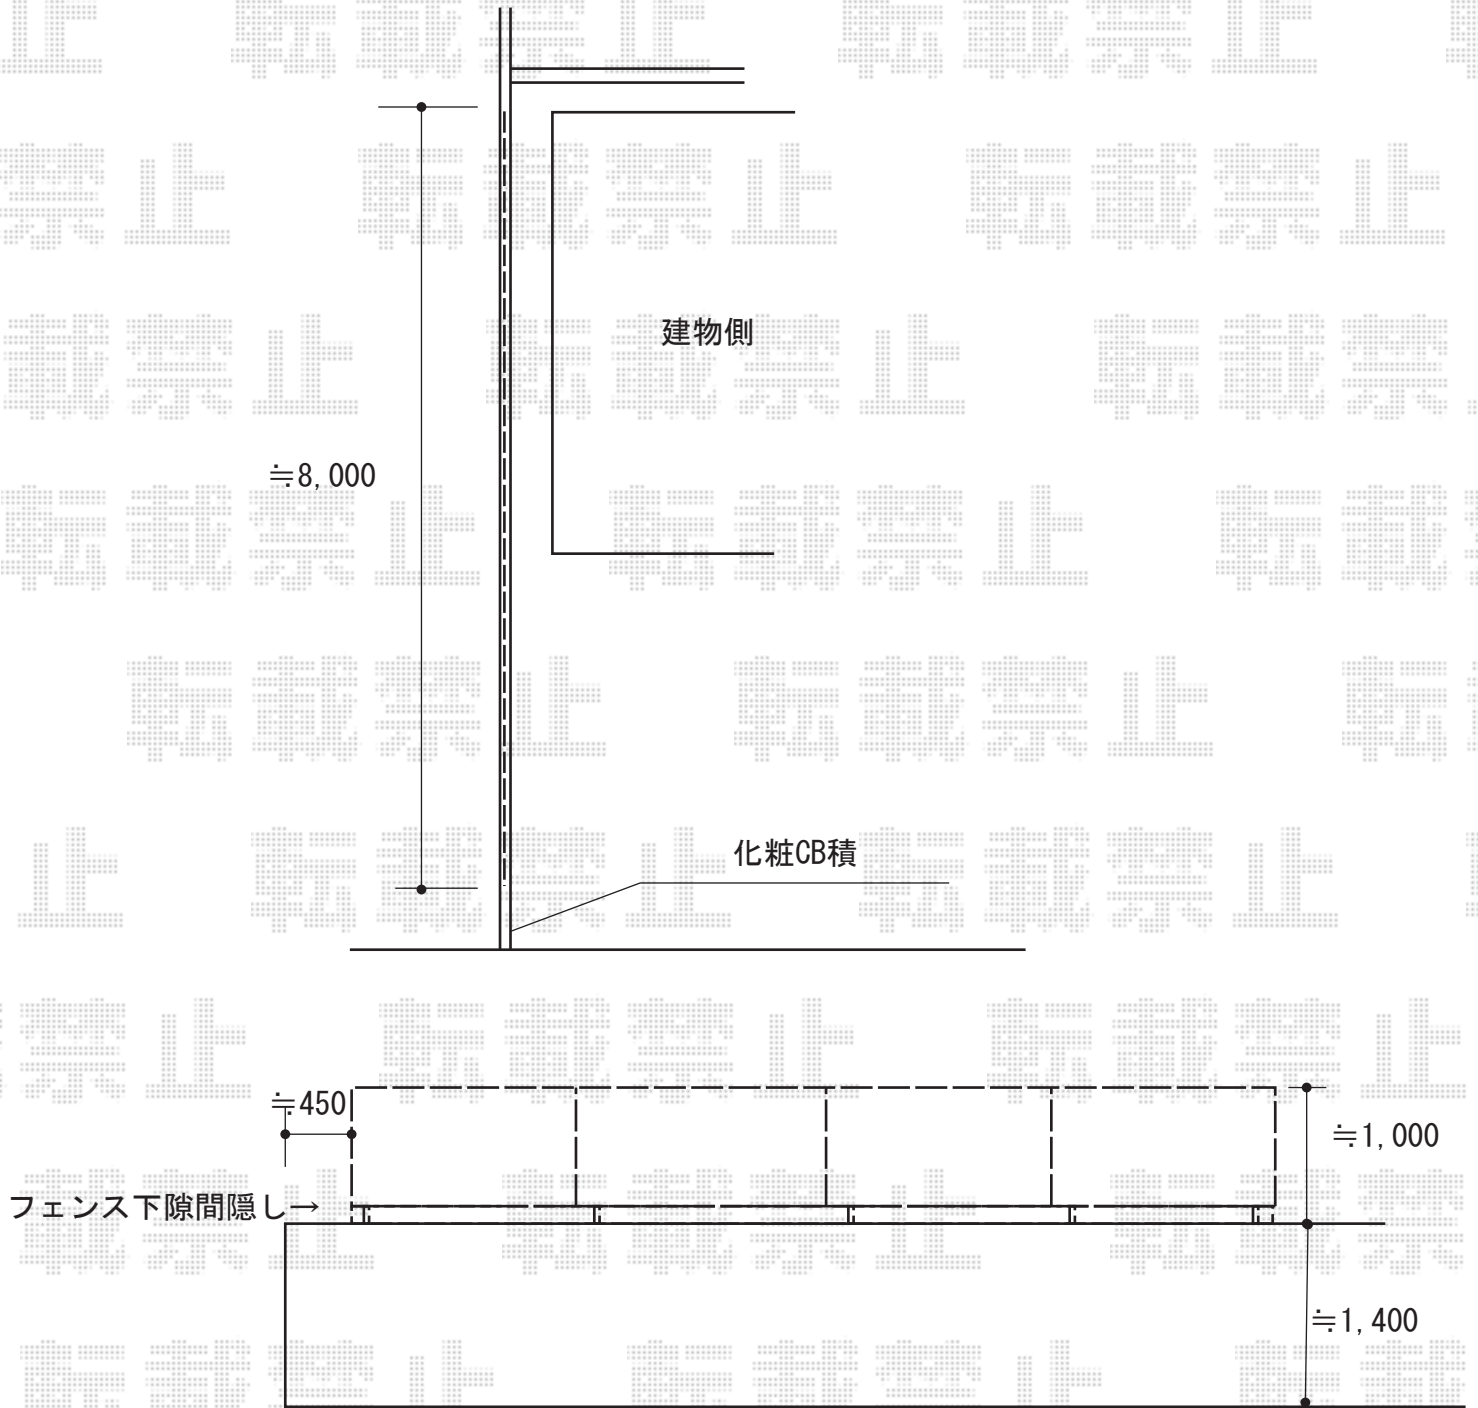

2015-12-310439

担当者

竹中