


エクステリア商品 施工概略図

Value Select ミエーネフェンス 自由柱施工
本体1枚(W×H) = (1,975×800mm) × 13枚
自由柱: T80×17本
目隠しコーナー継手: T80×2セット
端部カバー: T80×1セット
端部キャップ: 1セット
色: チャコールブラック

≒14,600(新設フェンスH800)

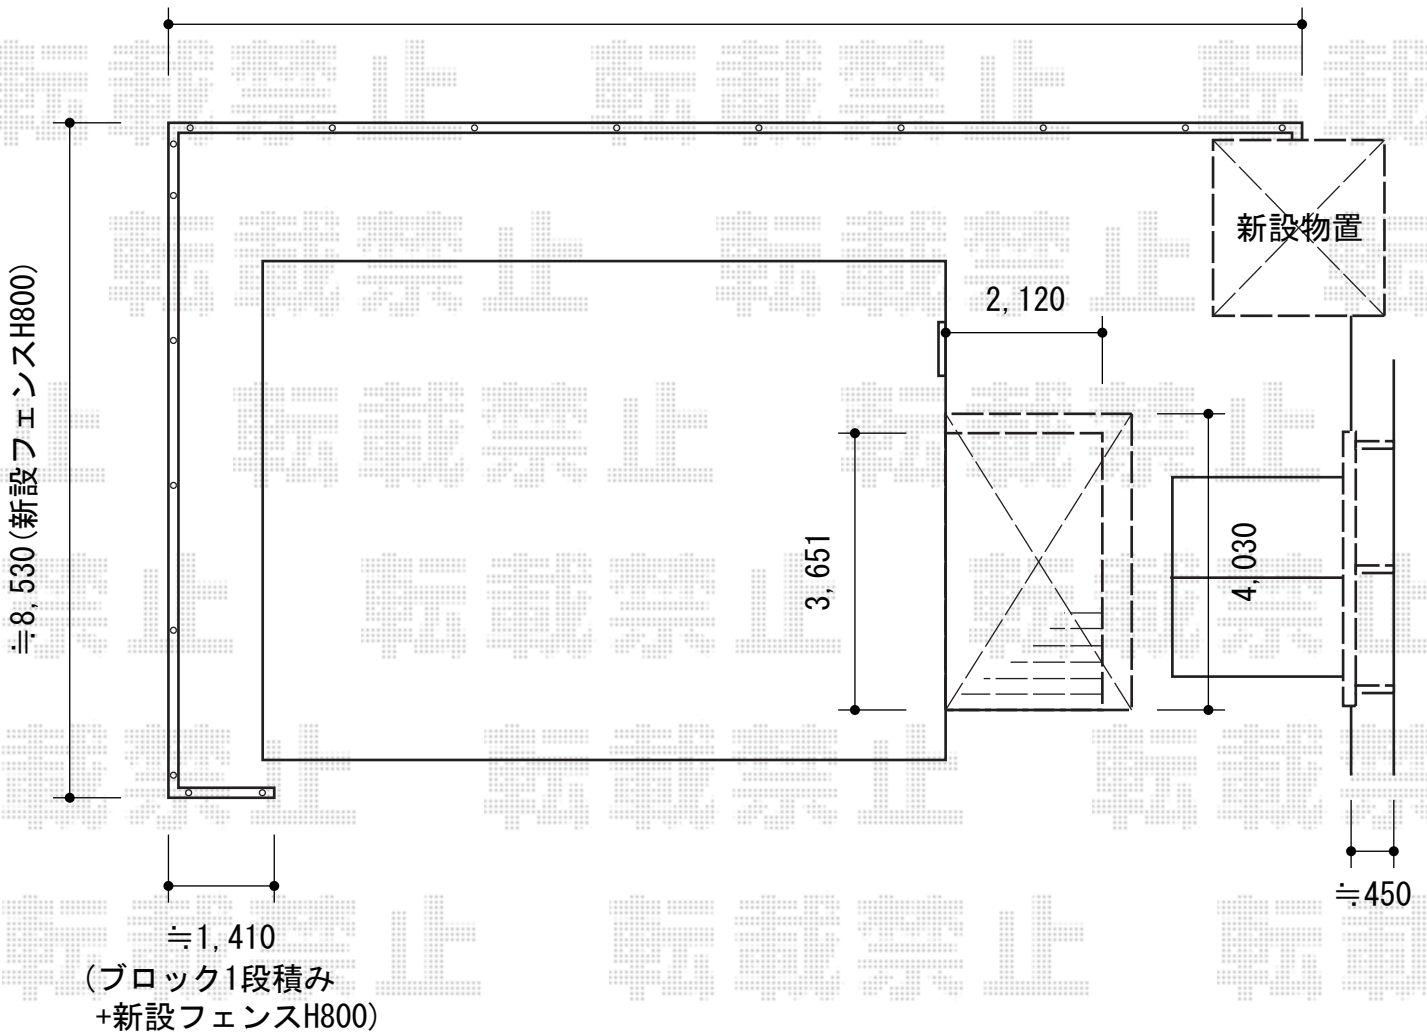

2015-12-310478

担当者

竹中