


サイクルポート 施工概略図

LIXIL フーゴRパーク (ラウンドスタイル) パネル2面囲い 積雪~20cm対応
幅= 1,801mm
奥行= 2,862mm
色: シャイングレー
屋根材: 熱線吸収ポリカーボネート (クリアマットS・すりガラス調)
パネル材: 熱線吸収ポリカーボネート (クリアマットS・すりガラス調)
柱仕様: 標準柱仕様 (有効高 約1,900mm)

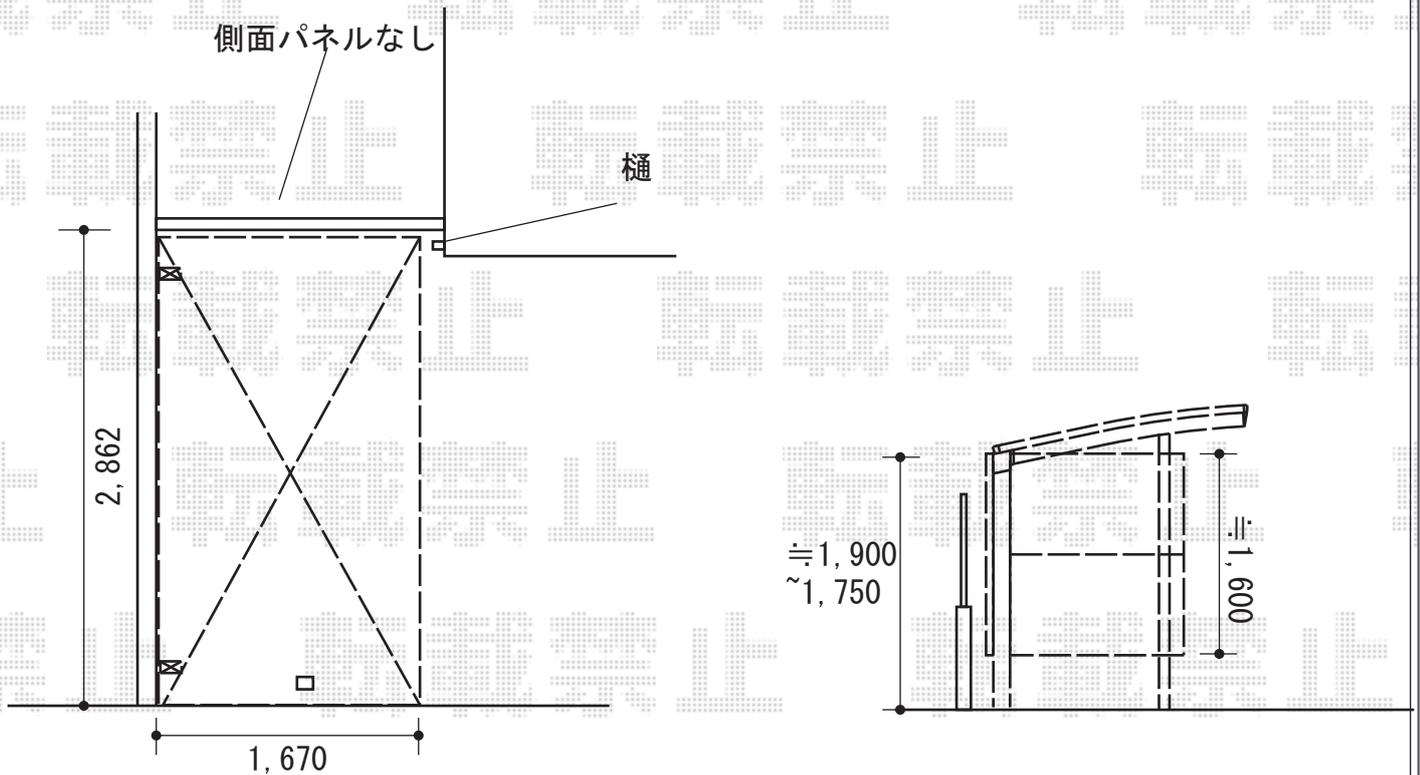

2015-12-310481

担当者

酒井