


カーポート 施工概略図

LIXIL(トステム) テリオスポートIII 1500 3台用 角柱4本仕様 積雪~50cm対応  
幅= 7,884mm  
奥行= 6,053mm  
色: シャイングレー  
屋根材: スチール折板(ペフ無) ※価格別途  
柱仕様: ロング柱30仕様(有効高 約3,000mm)  
横材: 無

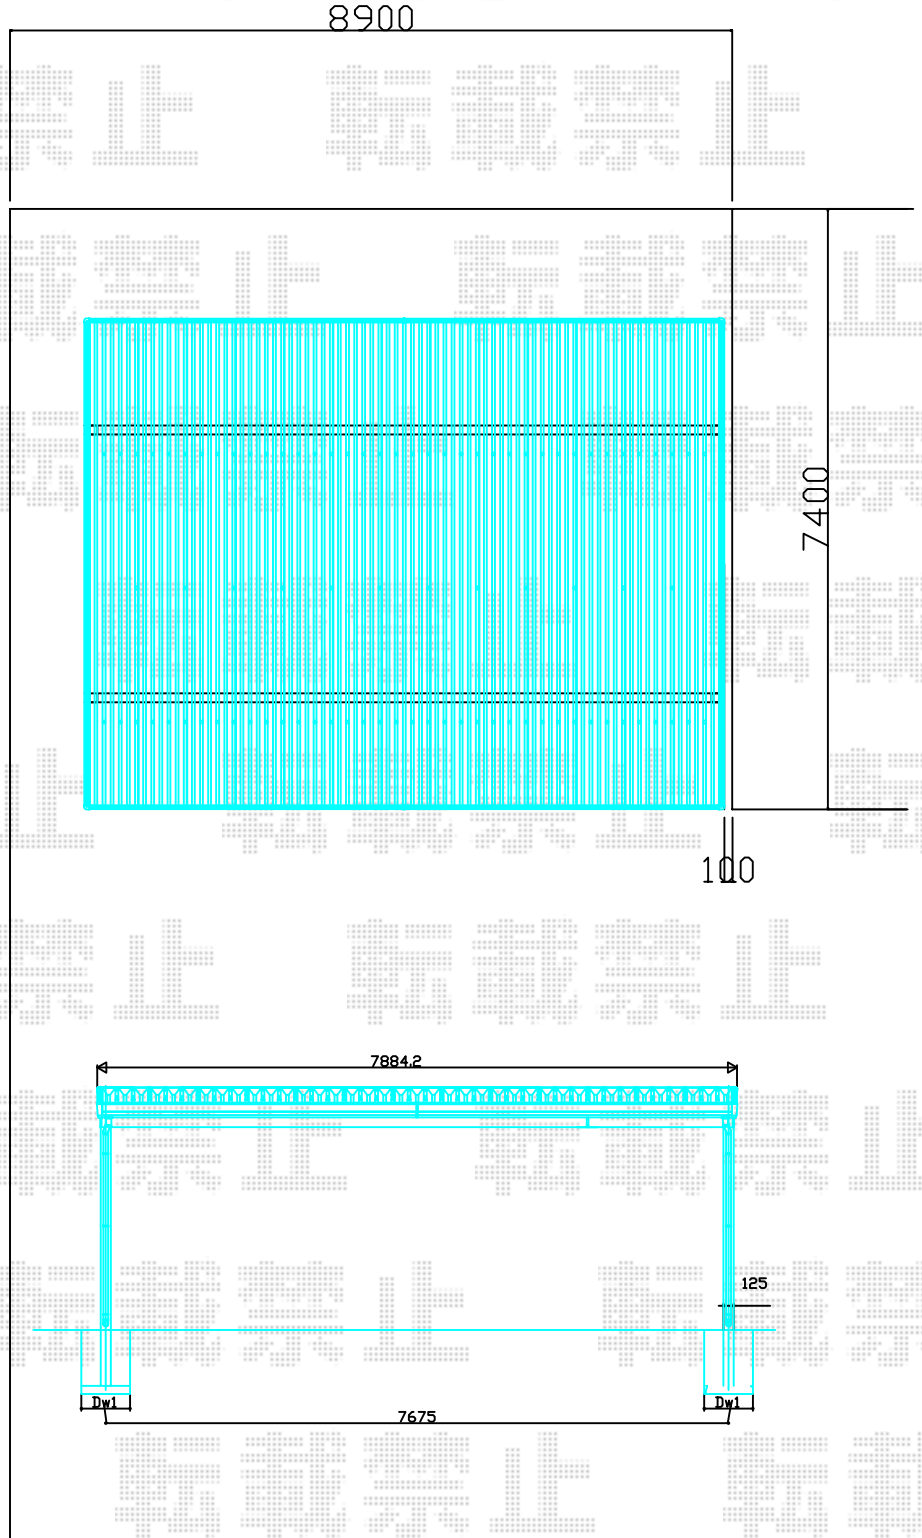

2015-12-310492

担当者

酒井