


# テラス屋根 施工概略図

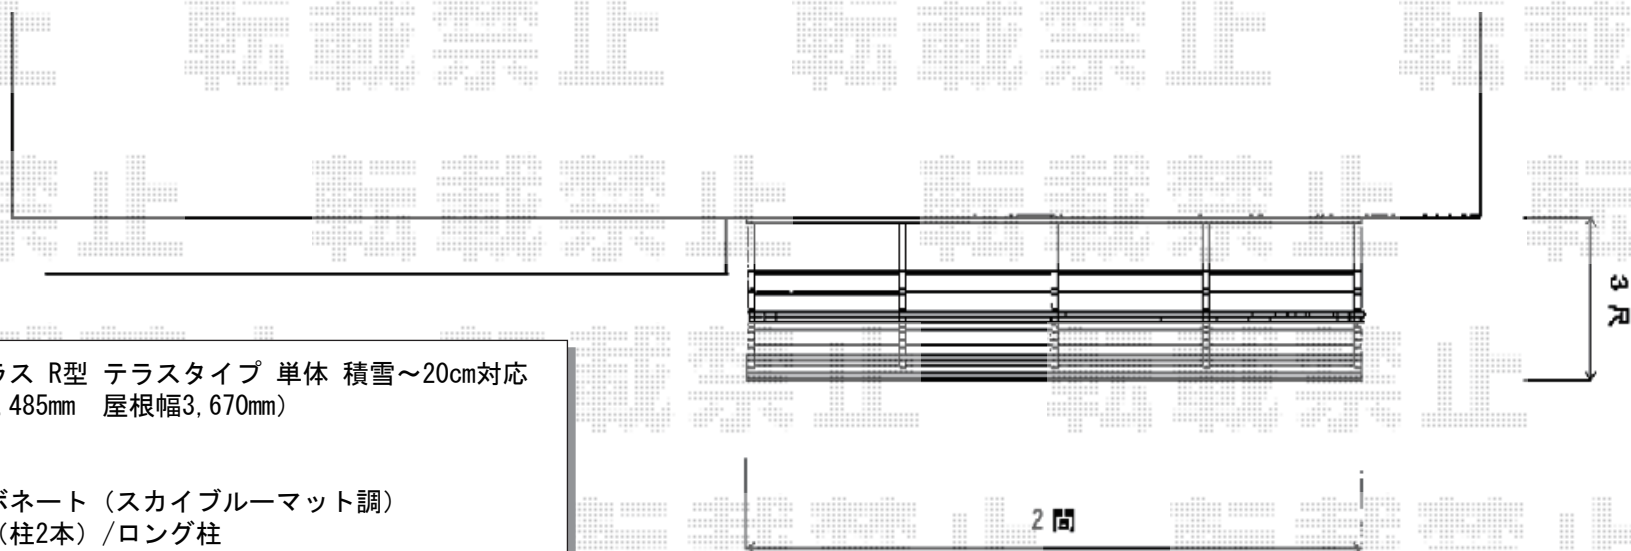

Value Select プレシオステラス R型 テラスタイプ 単体 積雪~20cm対応  
間口= 関東間2.0間 (柱芯々3,485mm 屋根幅3,670mm)  
出幅= 3尺 (870mm)  
色: グレースブラウン  
屋根材: 熱線遮断ポリカーボネート (スカイブルーマット調)  
柱仕様: 柱奥行移動タイプ (柱2本) / ロング柱  
施工方法: 上止め仕様