


カーポート 施工概略図

YKK AP レイナポートグラン 積雪~20cm対応  
幅= 2,700mm  
奥行= 5,052mm  
色： プラチナステン  
屋根材： ポリカーボネート（トーマイマツト）  
柱仕様： 標準柱仕様（有効高 約2,000mm）

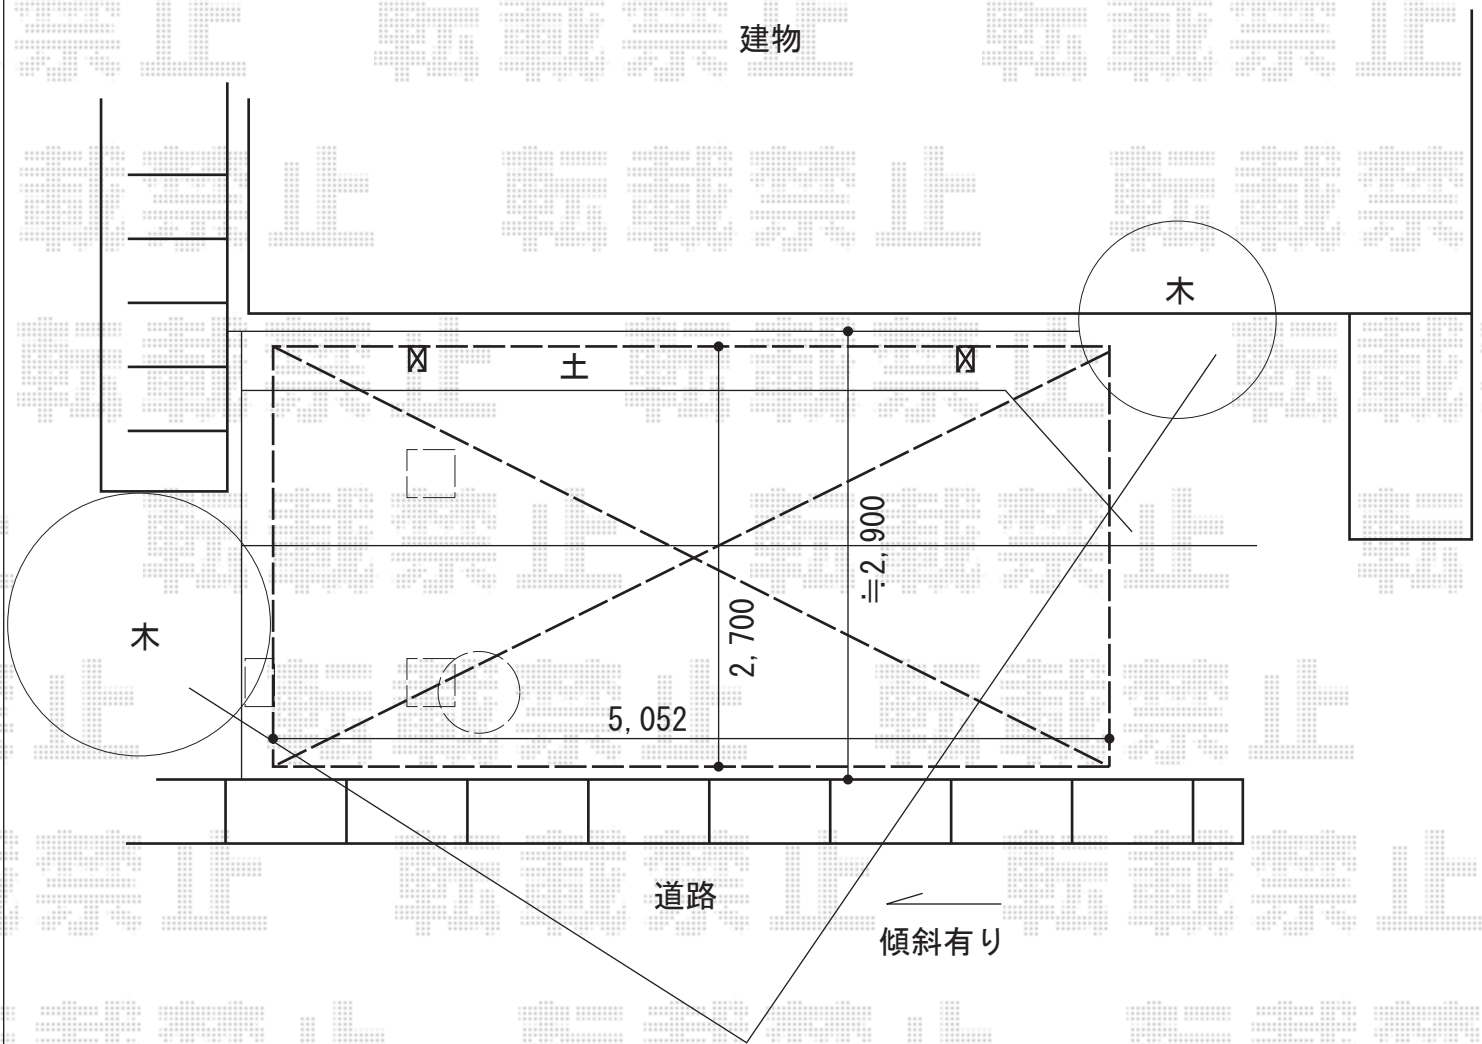

カーポートと干渉いたします  
木の枝のカットをお願い致します

2015-12-310577

担当者

松本