


カーポート 施工概略図

三協アルミ マイリッシュ0K 積雪～20cm対応  
 幅= 2,716mm  
 奥行= 5,052mm  
 色：ブラック  
 屋根材：熱線遮断FRP板（かすみ調）  
 柱仕様：標準柱仕様（2,200mm）

三協アルミ マイリッシュ0K サポートセット（着脱式）H22 2本入り  
 色：ブラック  
 数量：1セット

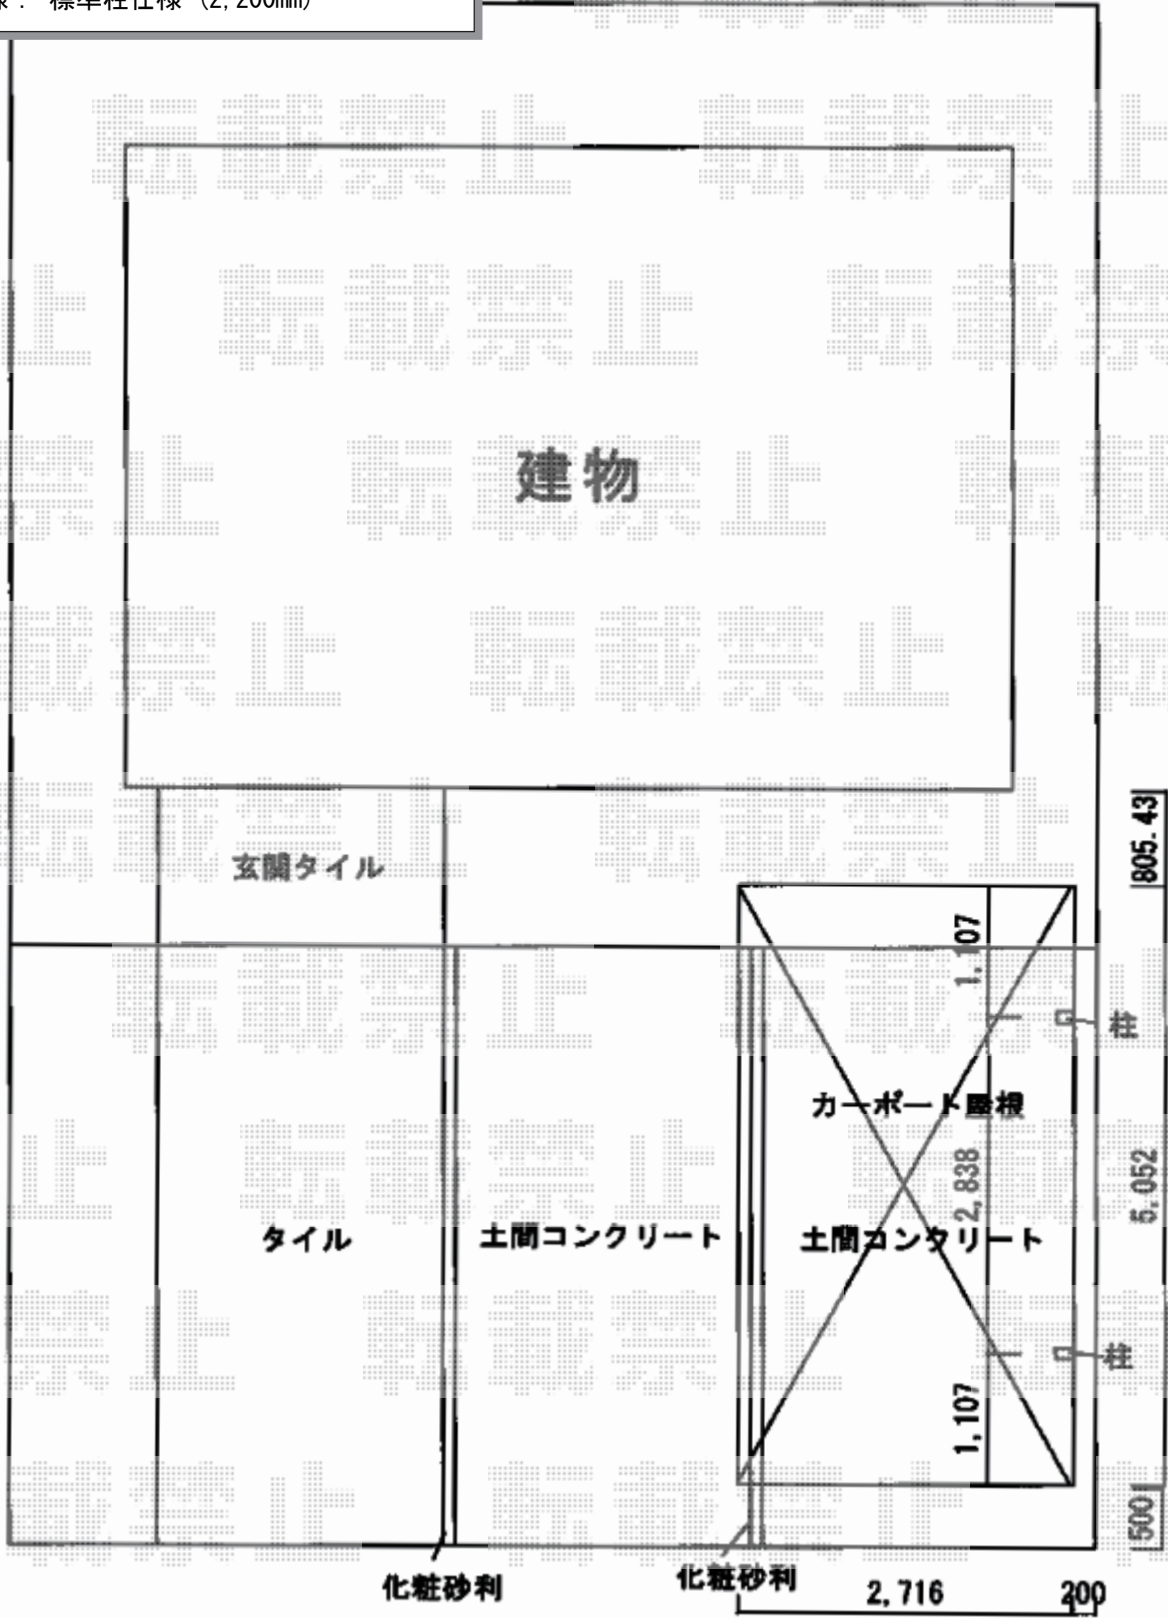

2015-12-310658

担当者

酒井