

カーゲート 施工概略図

LIXIL (TOEX) 【外観左】

ワイドオーバードアS2型 手動式

本体 (W×H) = (3,550mm × 1,000mm)

色： シャイングレー

柱仕様： ハイルフ柱仕様 (有効通過高2,150mm)

駆動： 手動式

LIXIL (TOEX) 【外観右】


ワイドオーバードアS2型 手動式

本体 (W×H) = (5,950mm × 1,000mm)

色： シャイングレー

柱仕様： ハイルフ柱仕様 (有効通過高2,150mm)

駆動： 手動式

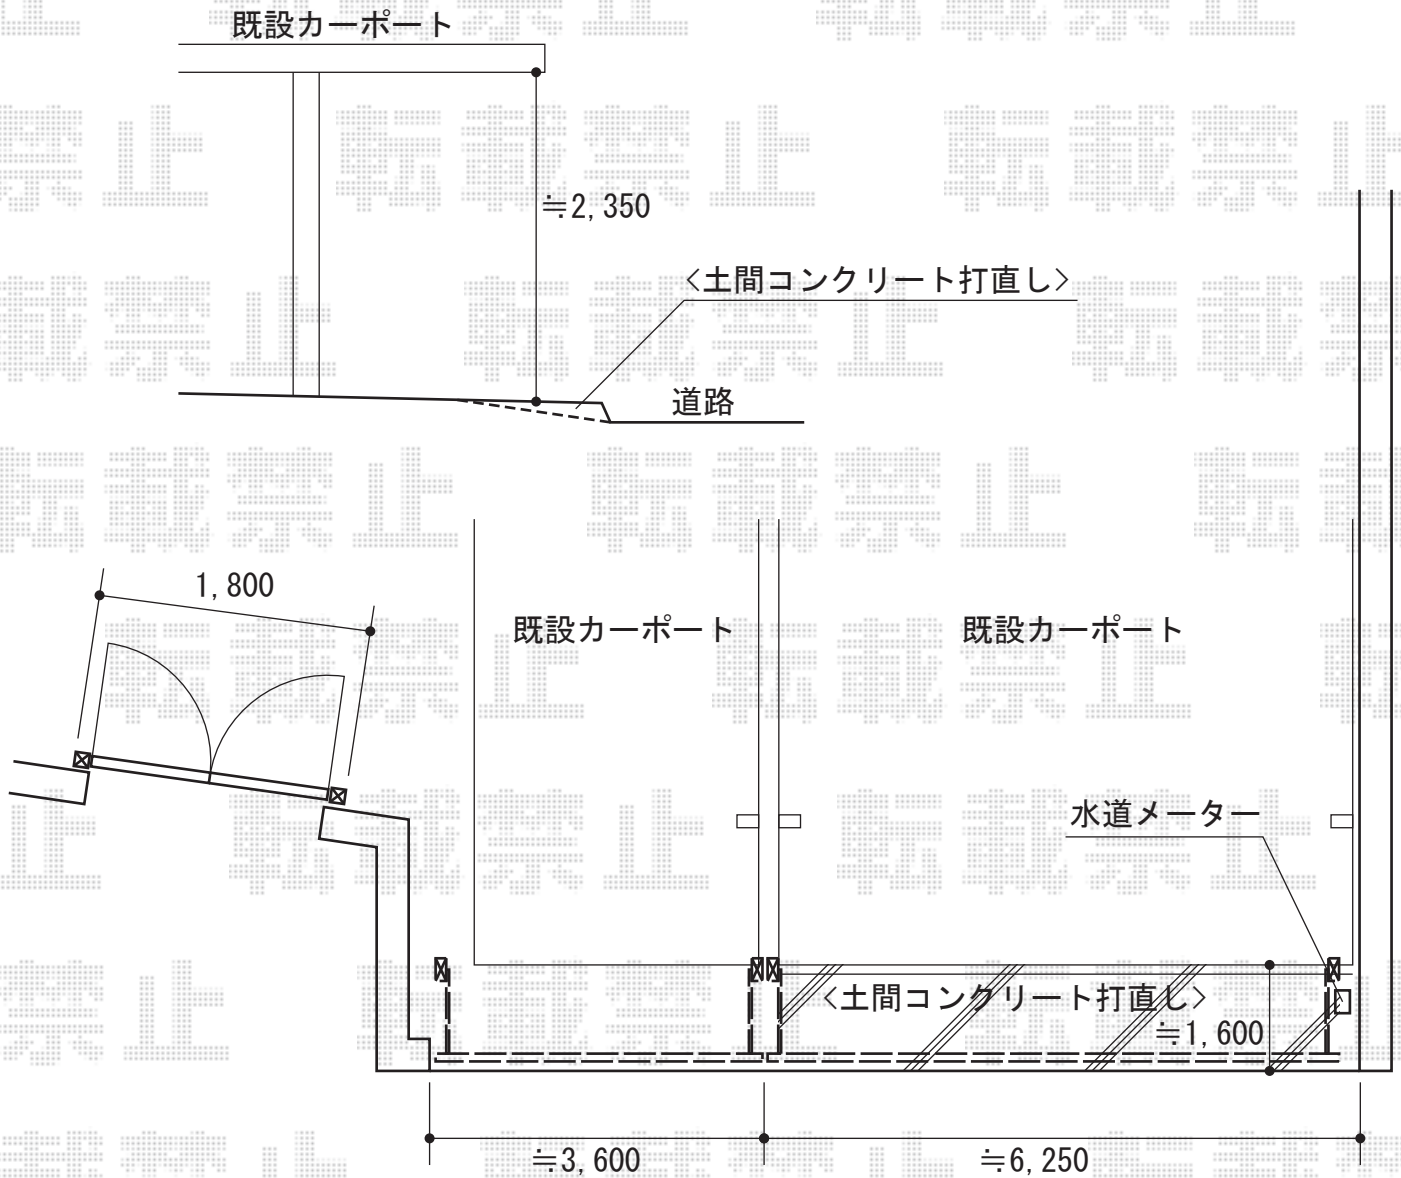

2015-12-310687

担当者

新西