
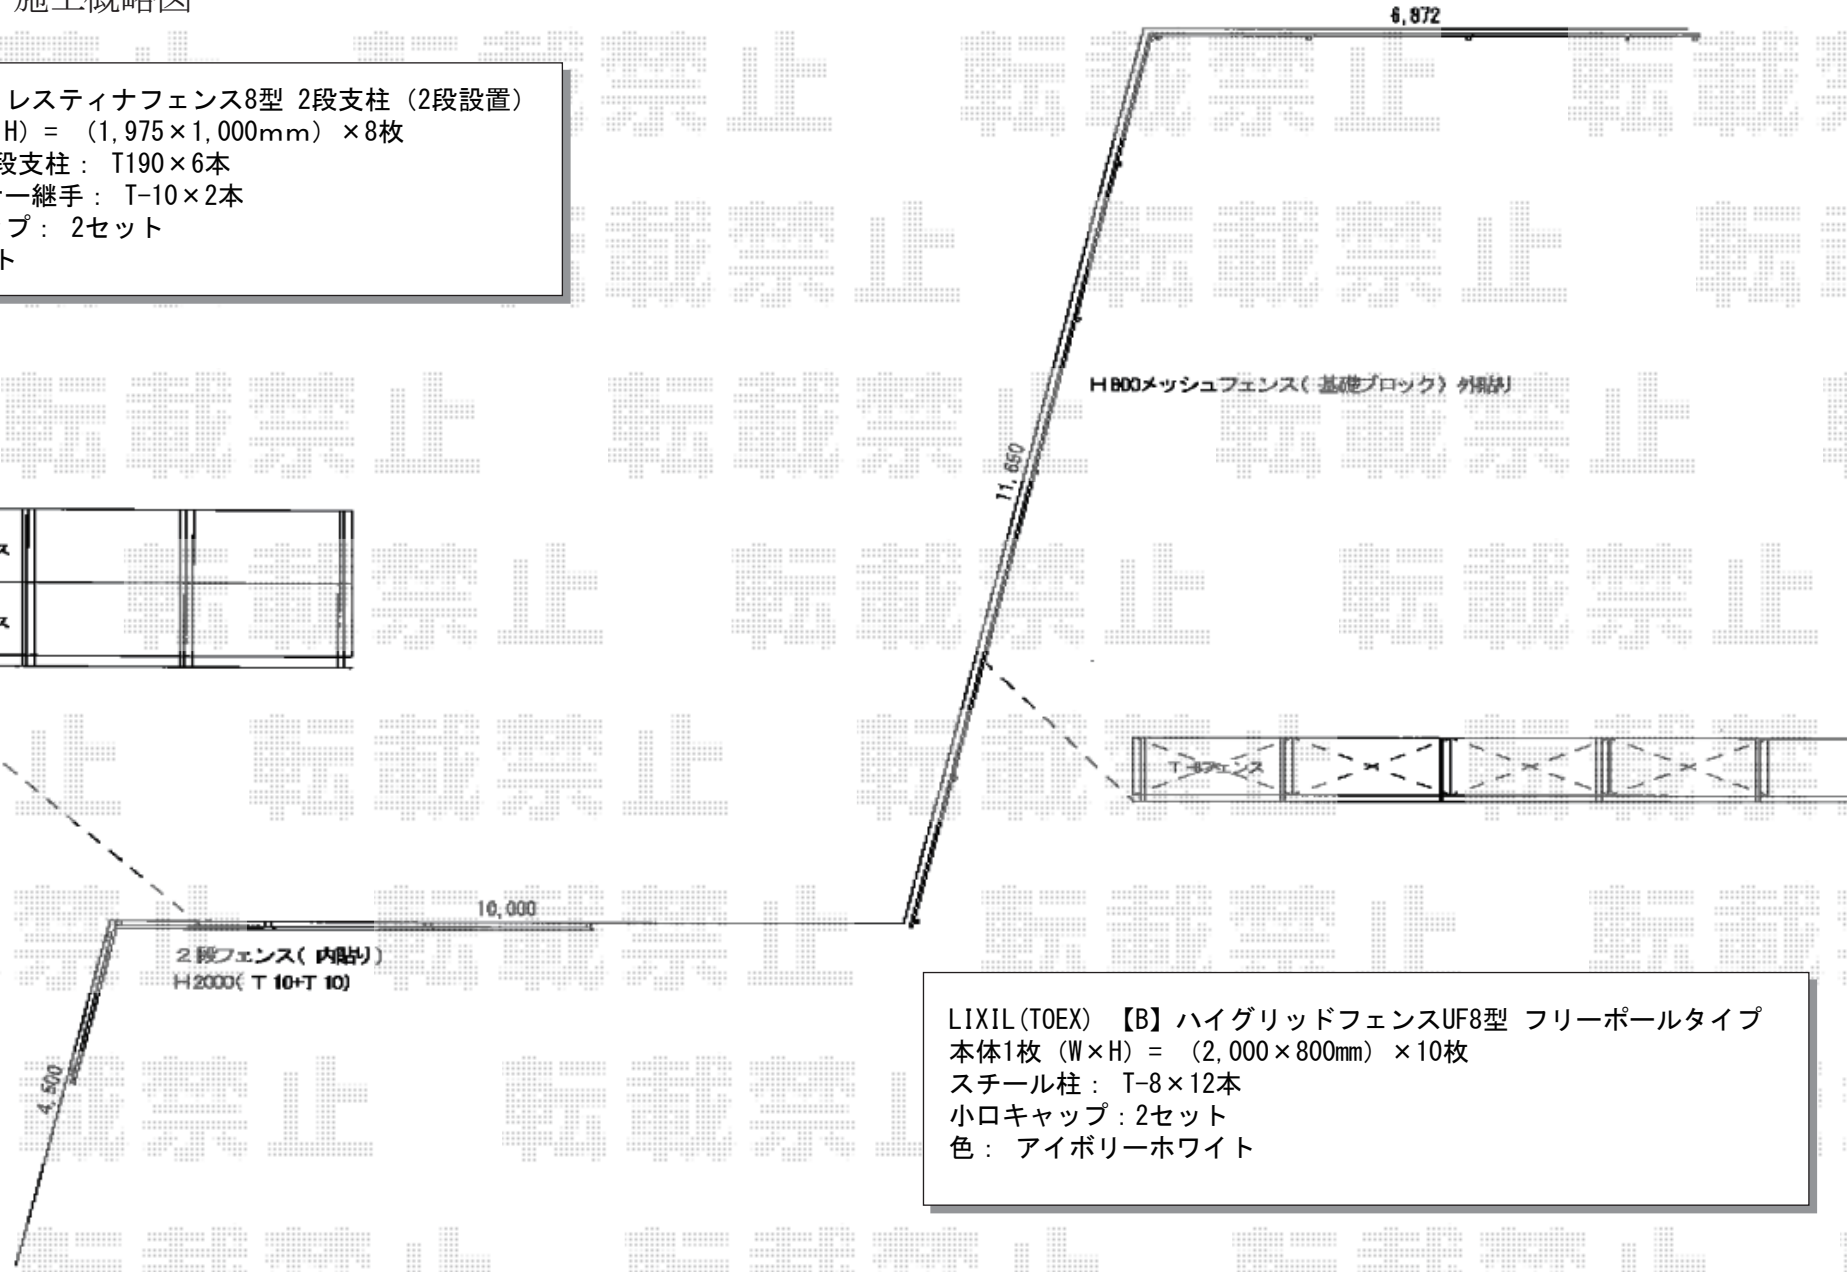


# フェンス 施工概略図

YKK AP 【A】 レスティナフェンス8型 2段支柱 (2段設置)  
 本体1枚 (W×H) = (1,975×1,000mm) ×8枚  
 自立建て用2段支柱: T190×6本  
 目隠しコーナー継手: T-10×2本  
 エンドキャップ: 2セット  
 色: ホワイト

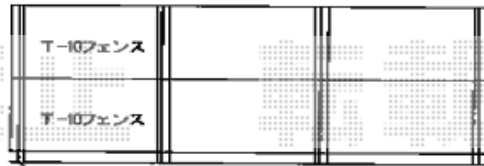

LIXIL (TOEX) 【B】 ハイグリッドフェンスUF8型 フリーポールタイプ  
 本体1枚 (W×H) = (2,000×800mm) ×10枚  
 スチール柱: T-8×12本  
 小口キャップ: 2セット  
 色: アイボリーホワイト