


サイクルポート工事 施工概略図

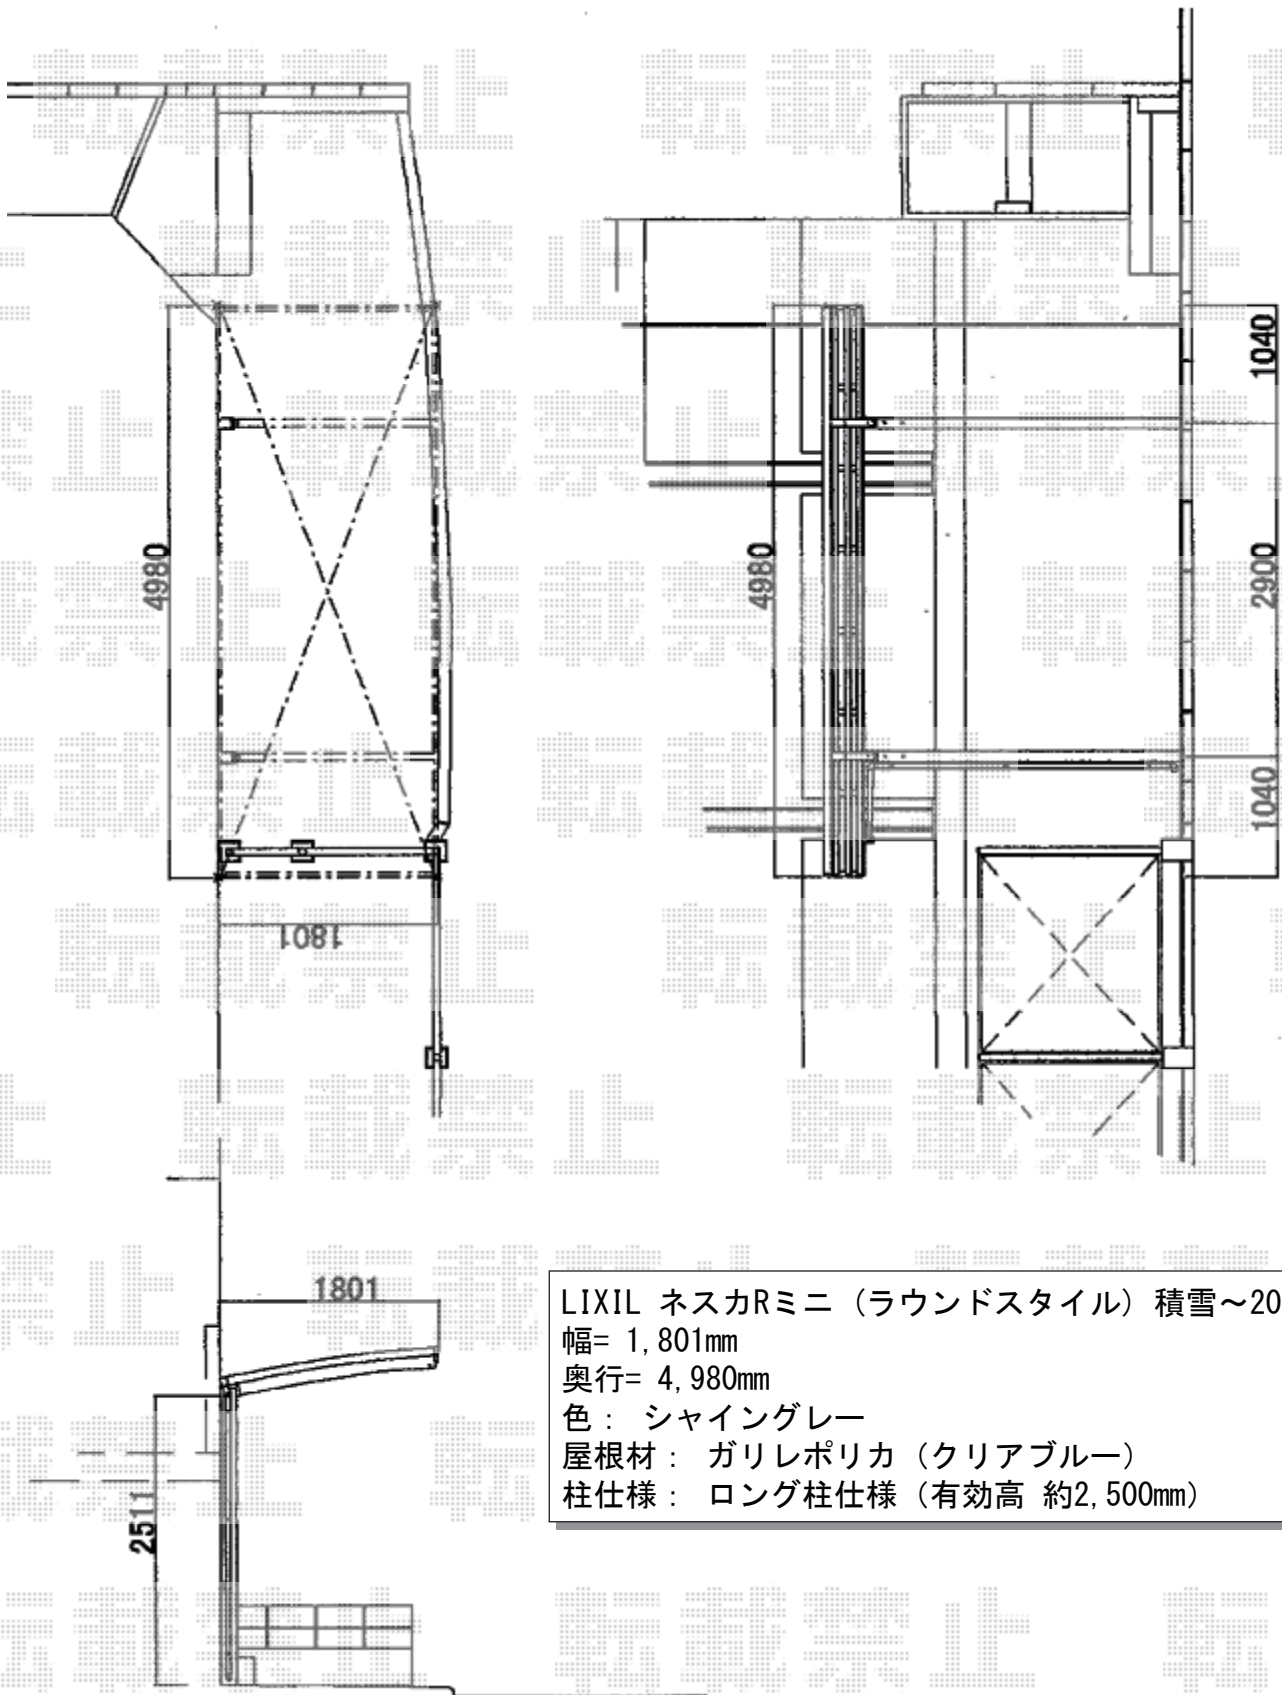

LIXIL ネスカRミニ (ラウンドスタイル) 積雪~20cm対応
 幅= 1,801mm
 奥行= 4,980mm
 色 : シャイングレー
 屋根材 : ガリレポリカ (クリアブルー)
 柱仕様 : ロング柱仕様 (有効高 約2,500mm)

2015-12-310913	担当者	竹本
----------------	-----	----