


カーポート/テラス屋根 施工概略図

LIXIL スピーネ F型 テラスタイプ 単体 積雪～20cm対応
 間口= メーター4000 (柱芯々3,800mm 屋根幅4,020mm)
 出幅= 7尺 (2,085mm)
 色 : シャイングレー
 屋根材 : ポリカーボネート (クリアブルー)
 柱仕様 : 柱位置固定タイプ (柱2本) /ロング柱
 施工方法 : 上止め仕様

LIXIL スピーネ F型 テラスタイプ 3連棟 積雪～20cm対応
 間口= 関東間2.0間+1.5間+メーター4000
 (柱芯々10,170mm 屋根幅10,390mm)
 出幅= [関東間]10尺 (2,985mm) / [メーター]7尺 (2,085mm)
 色 : シャイングレー
 屋根材 : ポリカーボネート (クリアブルー)
 柱仕様 : 柱位置固定タイプ (柱4本) /ロング柱
 施工方法 : 上止め仕様
 追加部材 : 躯体側出幅違い部品

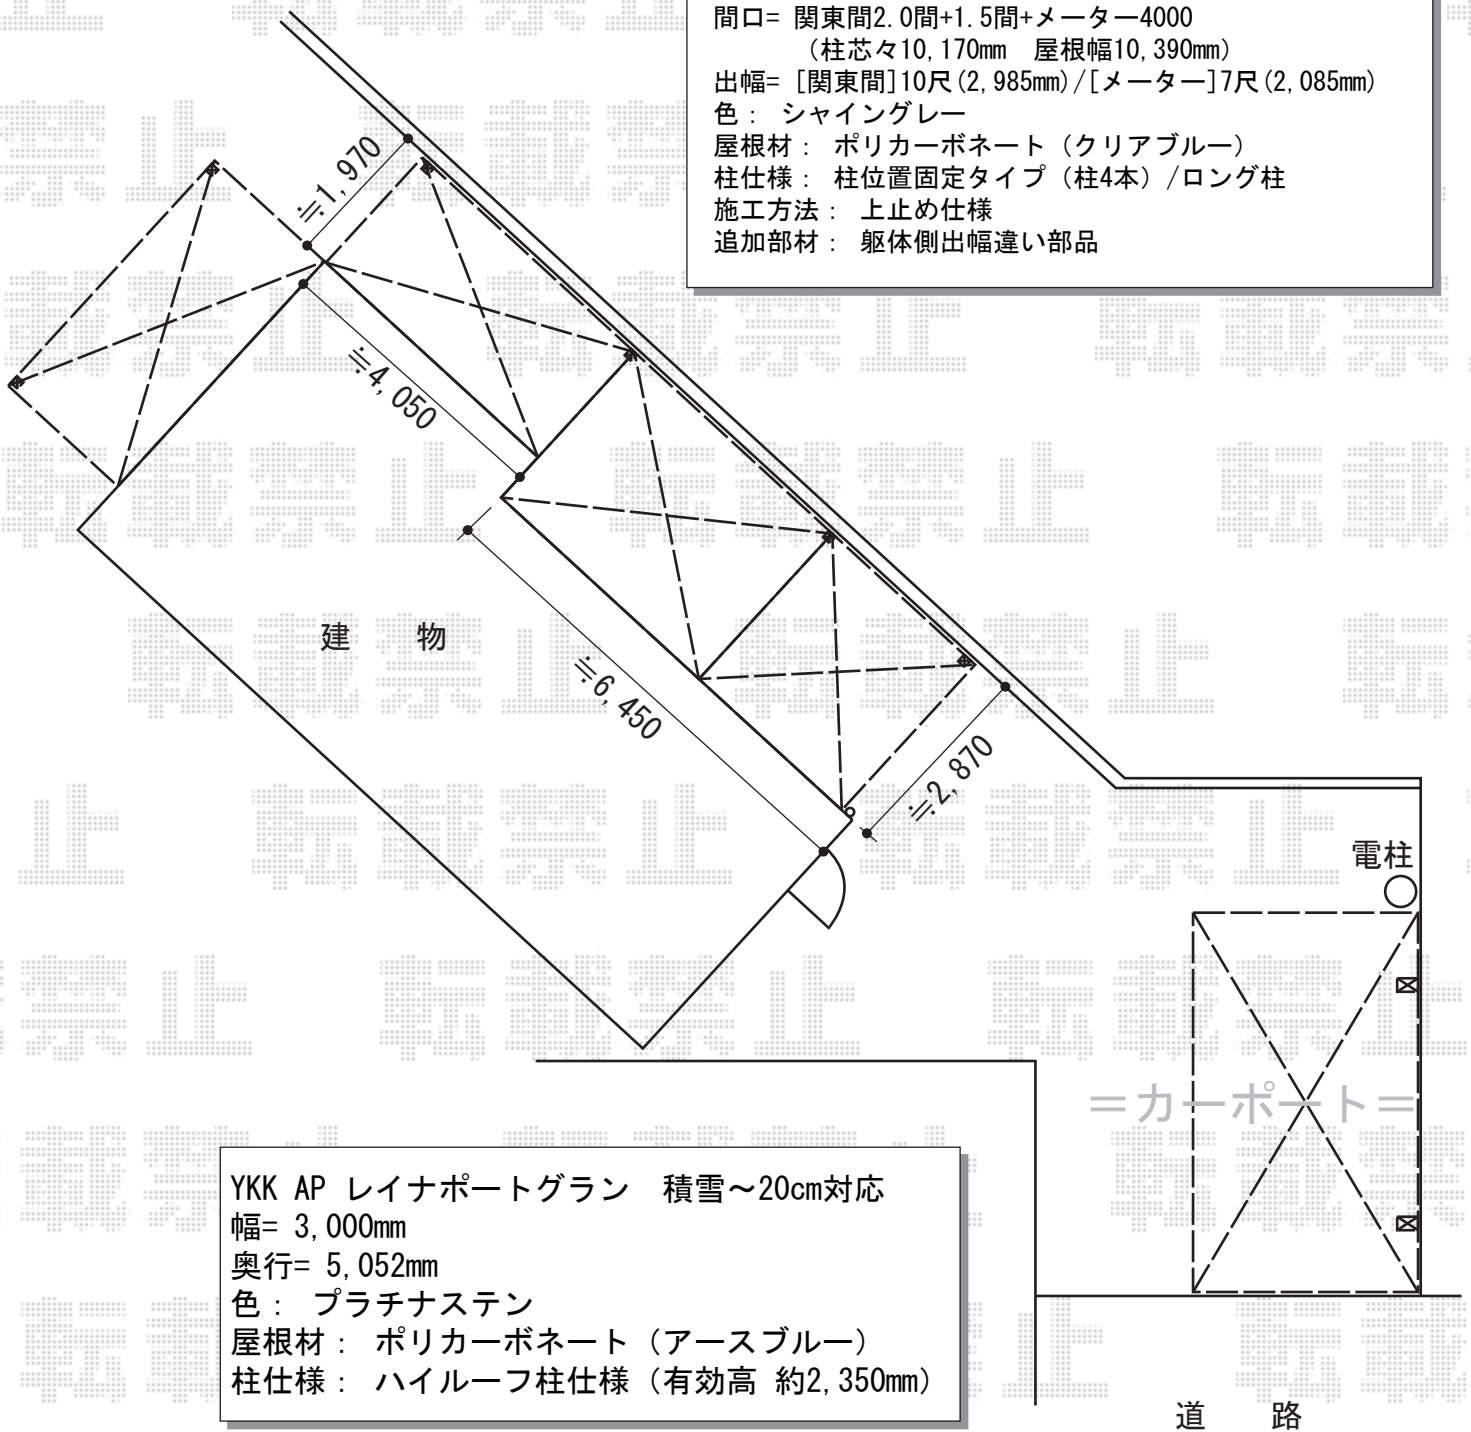

YKK AP レイナポートグラン 積雪～20cm対応
 幅= 3,000mm
 奥行= 5,052mm
 色 : プラチナステン
 屋根材 : ポリカーボネート (アースブルー)
 柱仕様 : ハイルフ柱仕様 (有効高 約2,350mm)

2015-12-310943

担当者

松本