


カーポート・物置 施工概略図

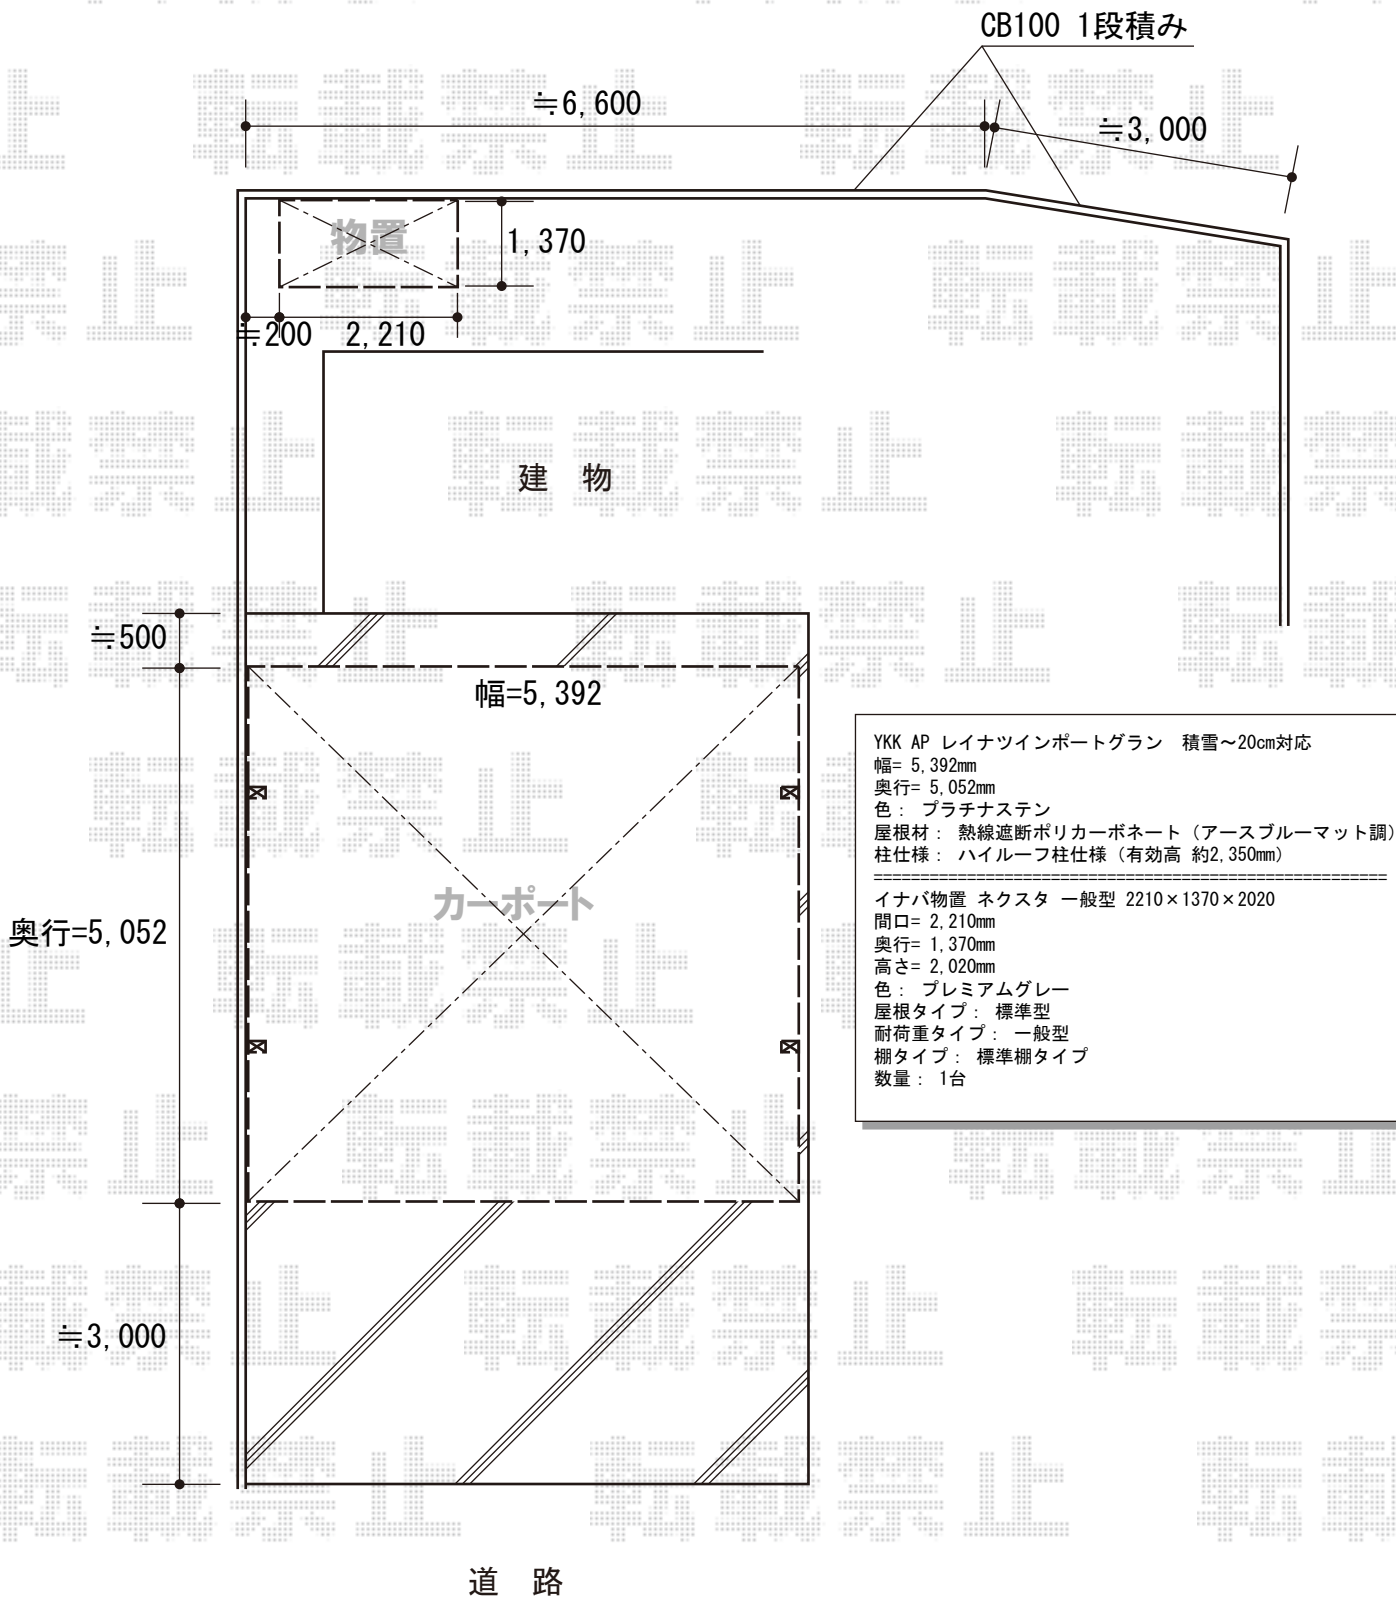

YKK AP レイナツインポートグラン 積雪~20cm対応
 幅= 5,392mm
 奥行= 5,052mm
 色: プラチナステン
 屋根材: 熱線遮断ポリカーボネート (アースブルーマット調)
 柱仕様: ハイルフ柱仕様 (有効高 約2,350mm)

イナバ物置 ネクスタ 一般型 2210×1370×2020
 間口= 2,210mm
 奥行= 1,370mm
 高さ= 2,020mm
 色: プレミアムグレー
 屋根タイプ: 標準型
 耐荷重タイプ: 一般型
 棚タイプ: 標準棚タイプ
 数量: 1台

2015-12-310953

担当者

松本