ウッドデッキ　施工概略図

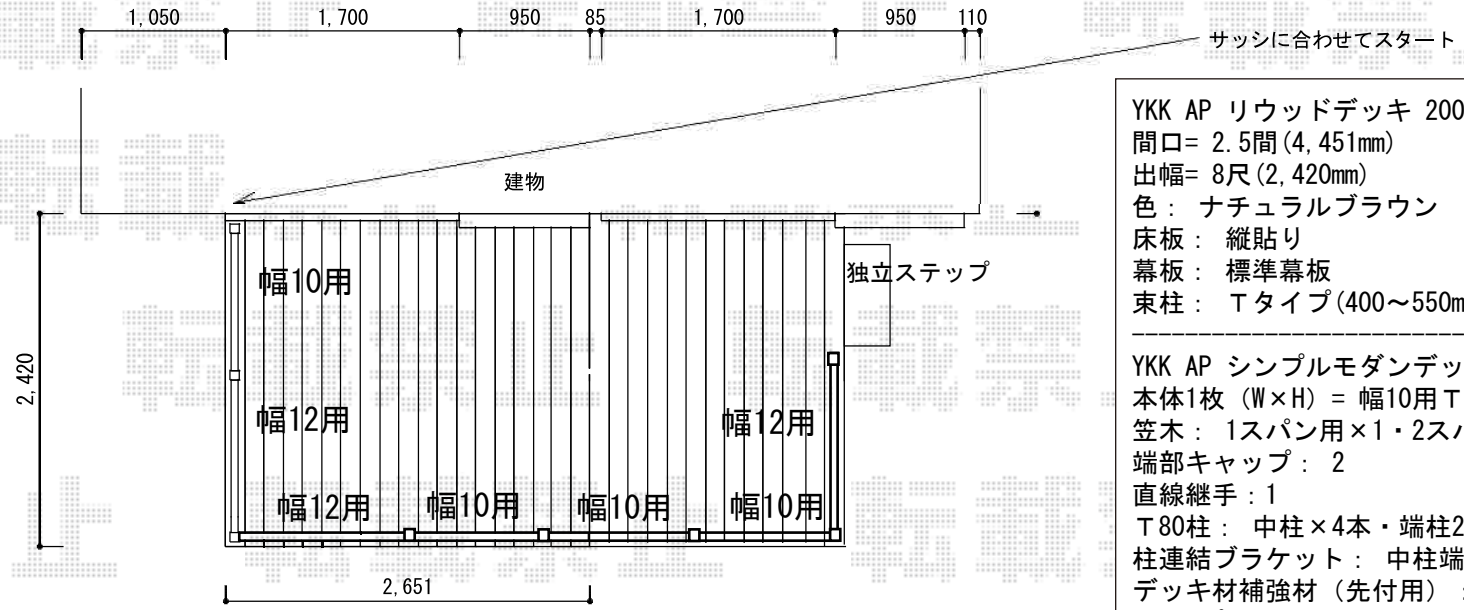

YKK AP リウッドデッキ 200
間口= 2.5間(4,451mm)
出幅= 8尺(2,420mm)
色： ナチュラルブラウン
床板： 縦貼り
幕板： 標準幕板
束柱： Ｔタイプ(400～550mm)（色：プラチナステン）

YKK AP シンプルモダンデッキフェンス2型＜横格子2本タイプ＞
本体1枚（W×H）= 幅10用Ｔ80×4枚・幅12用Ｔ80×3枚
笠木： 1スパン用×1・2スパン用×3
端部キャップ： 2
直線継手：1
Ｔ80柱： 中柱×4本・端柱2本入り×1セット・角柱×2
柱連結ブラケット： 中柱端柱×6・角柱×2
デッキ材補強材（先付用）： 2
色： プラチナステン

YKK AP 独立式リウッドステップ2型×1台
色： 床板 ナチュラルブラウン　／束柱 プラチナステン

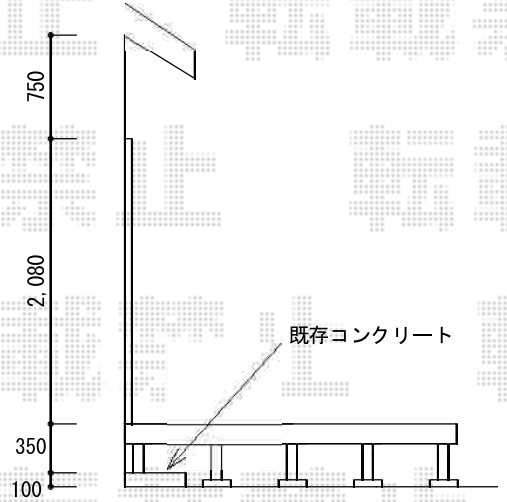

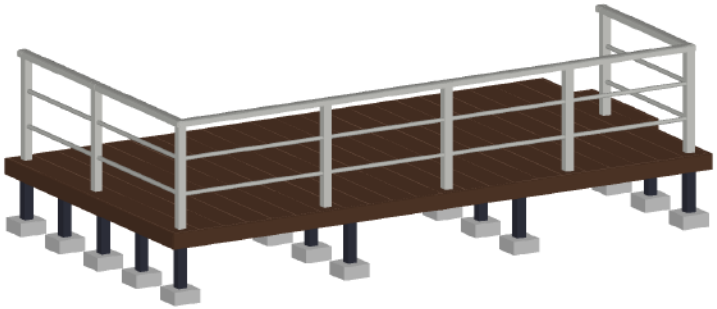

エクスショップ

現場状況や作図制限により概略図の内容と多少の違いが生じることがございます。
施工時は、現場優先とさせて頂きたく思いますので、お立会い頂き、最終のご指示のほど、何卒、宜しくお願い致します。
全ての著作権はエクスショップに帰属します。当社とのお取引目的以外の使用・複製・転載は如何なる場合も禁止しております。

2015-12-310989

担当　木附