

ウッドデッキ工事 施工概略図

Value Select マージウッドデッキ

間口= 2.0間(3,651mm)

出幅= 7尺(2,120mm)

色: レッドウッド

床板: 縦貼り

幕板: 標準幕板




束柱: Tタイプ(400~550mm) (色: カームブラック)

Value Select マージウッドデッキ ルーバーデッキフェンス

本体1枚 (W×H) = T80/幅12用 (1,263×725mm) ×2枚 幅10用 (1,063×725mm) ×1枚

中柱・端柱: T80×4本

色: レッドウッド

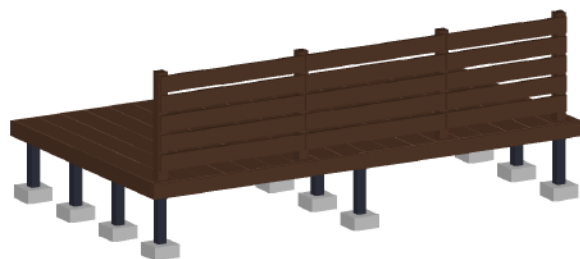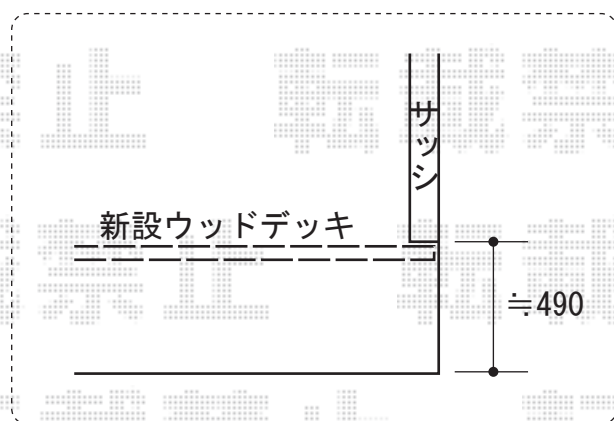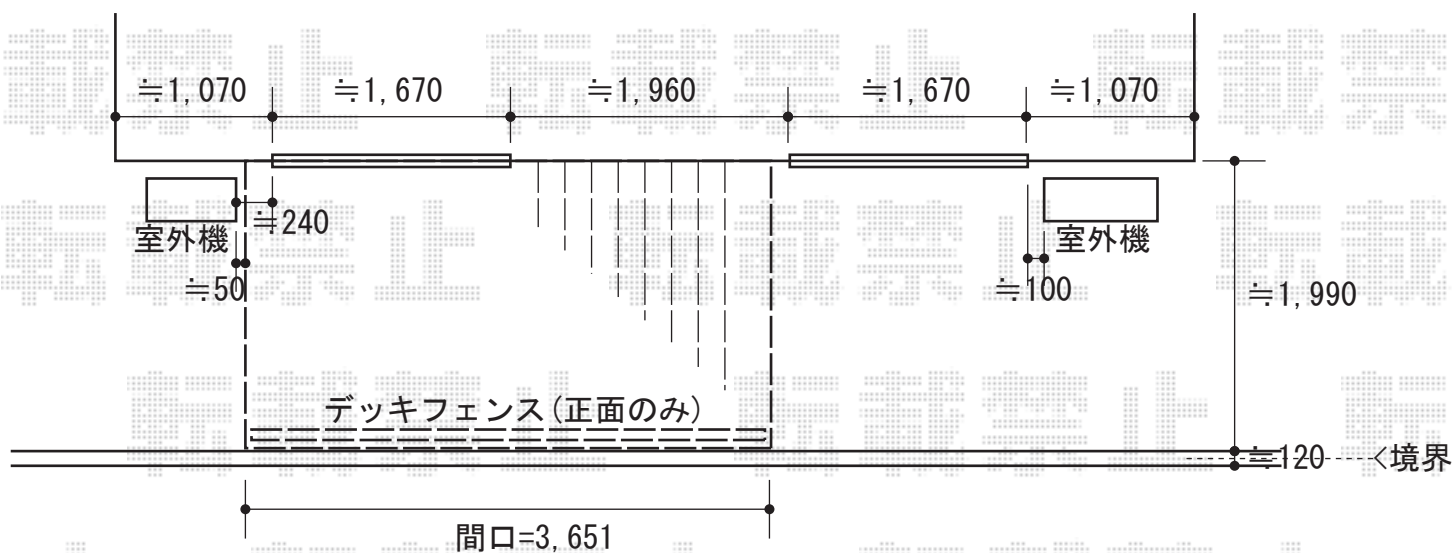

2015-12-311166

担当者

木附