

カーポート工事 施工概略図

YKK AP レイナツインポートグラン 積雪~20cm対応


幅= 5,392mm

奥行= 5,768mm

色： プラチナステン

屋根材： 熱線遮断ポリカーボネート(クリアマット)

柱仕様： ハイロング柱仕様(有効高 約2,800mm) *2本/ハイルーフ柱(有効高 約2,350mm) *2本

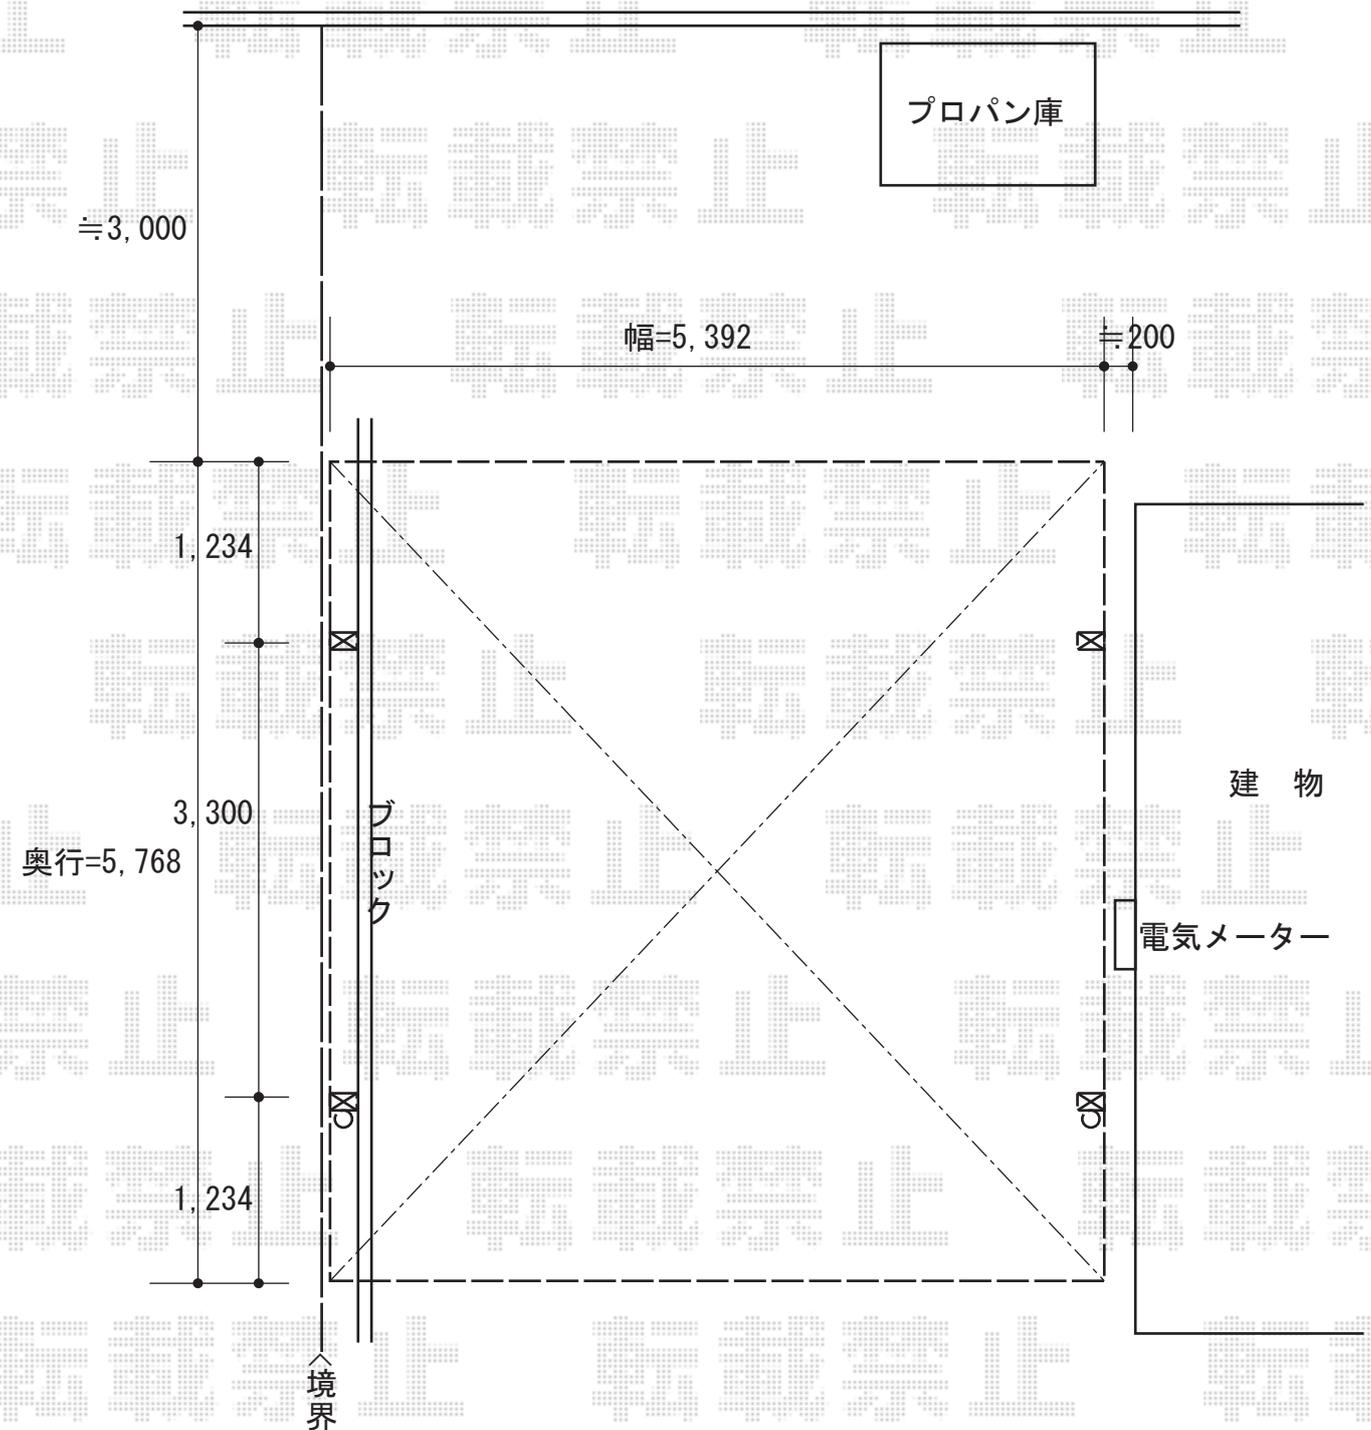

2015-12-311178

担当者

赤松