
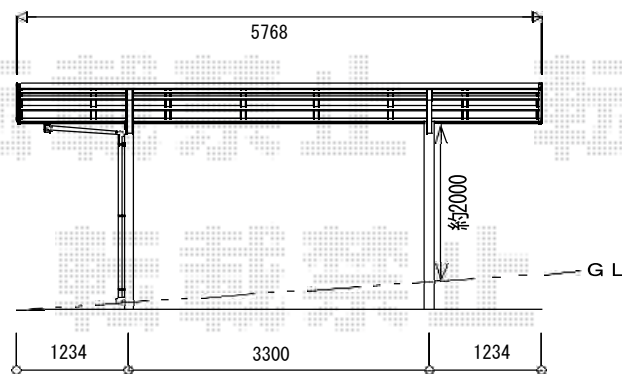
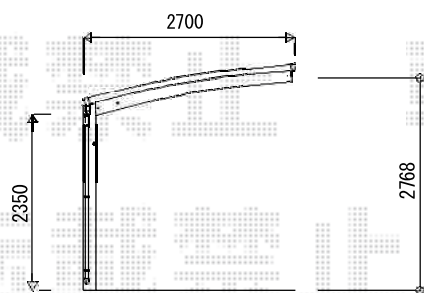


カーポート工事 施工概略図

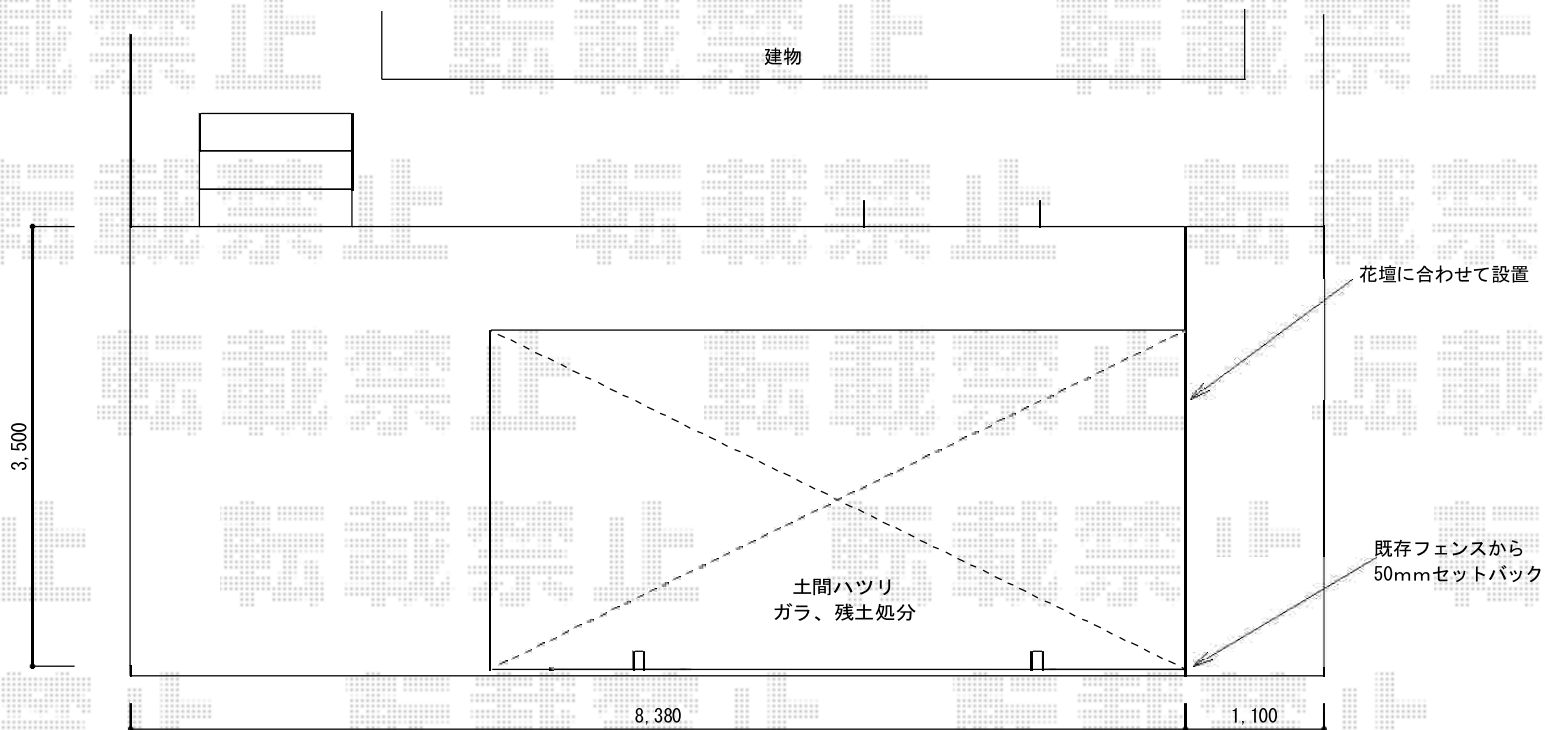

YKK AP レイナポートグラン 積雪~20cm対応
 幅= 2,700mm
 奥行= 5,768mm
 色: プラチナステン
 屋根材: ポリカーボネート (トーマイマット)
 柱仕様: ハイルフ柱仕様 (有効高 約2,350mm)

YKK AP レイナポートグラン 水平式物干し
 (カーポート柱用) 標準 2本入り×1セット
 色: プラチナステン