
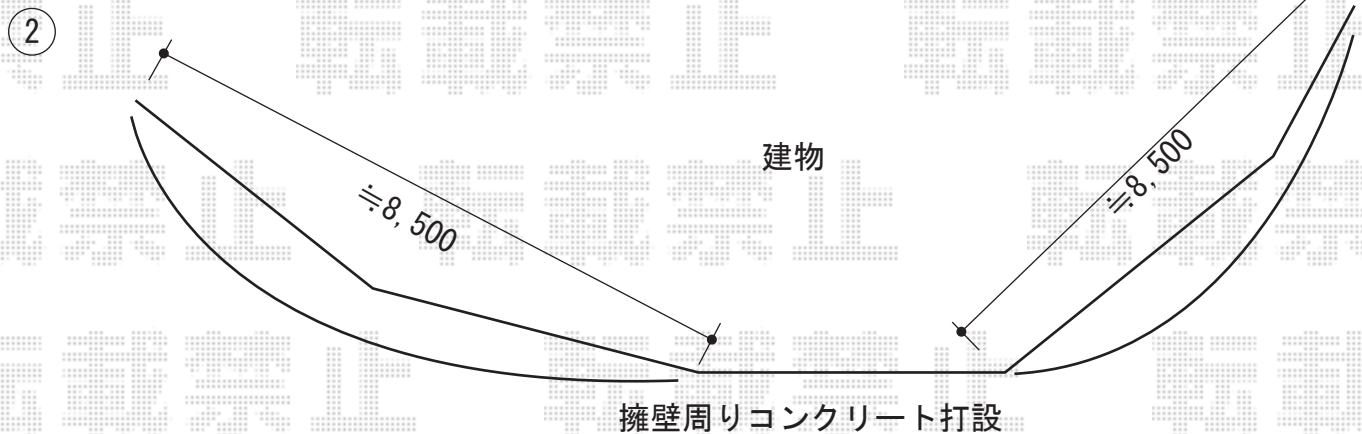


カーポート 施工概略図

YKK AP レイナトリプルポートグラン 積雪~20cm対応  
 幅= 8,000mm  
 奥行= 5,052mm  
 色: プラチナステン  
 屋根材: 熱線遮断ポリカーボネート(クリアマット)  
 柱仕様: 標準柱仕様(有効高 約2,000mm)

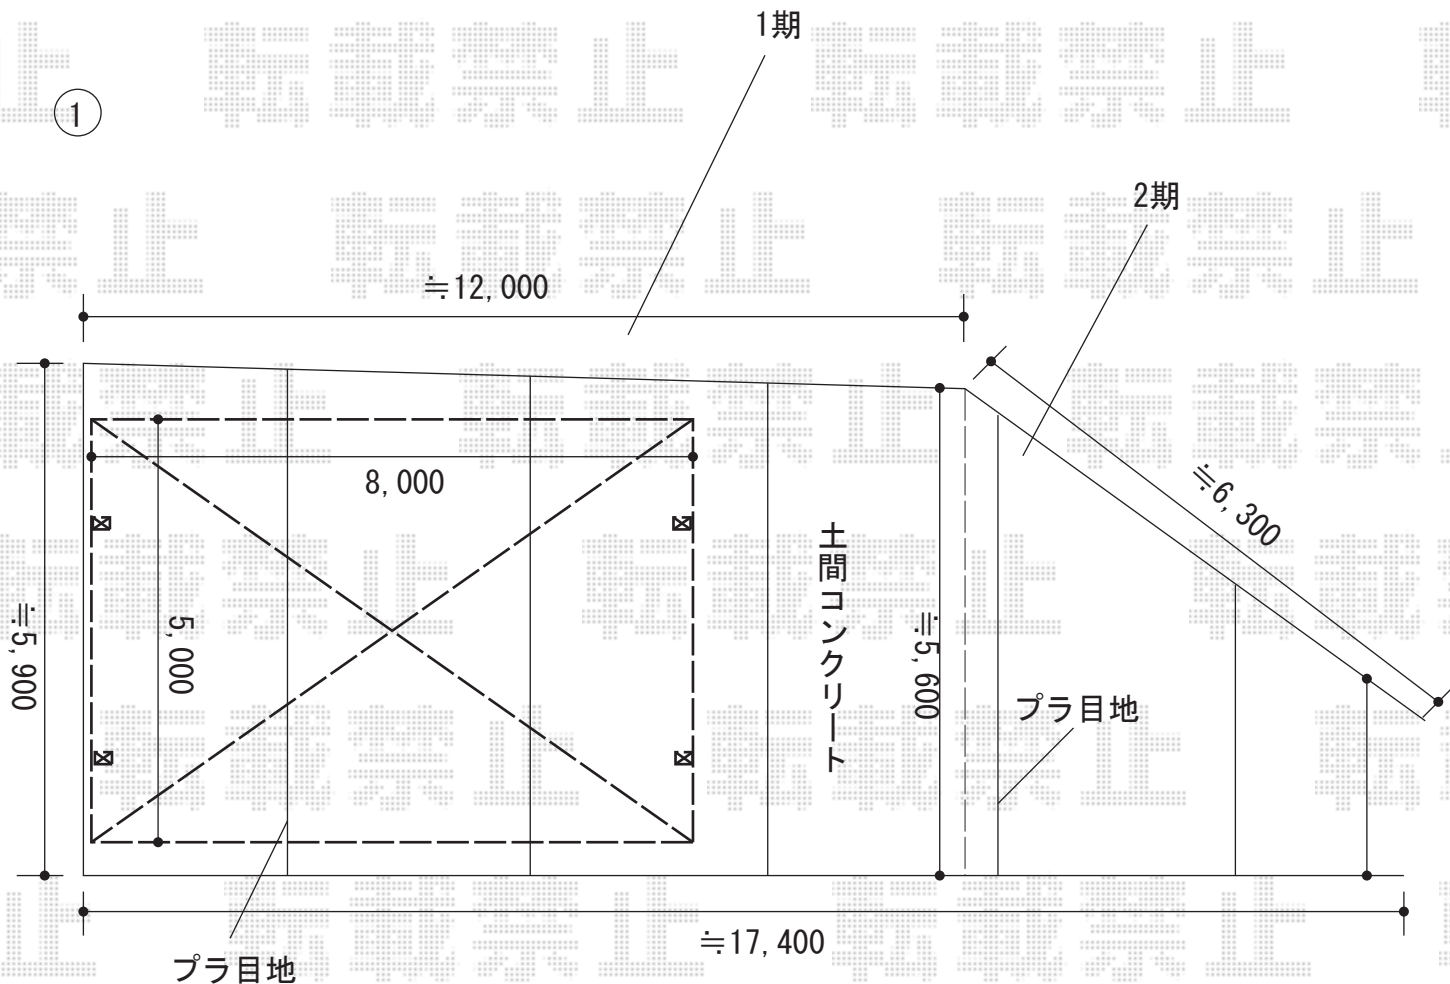

2015-12-311373

担当者

赤松