


カーポート 施工概略図

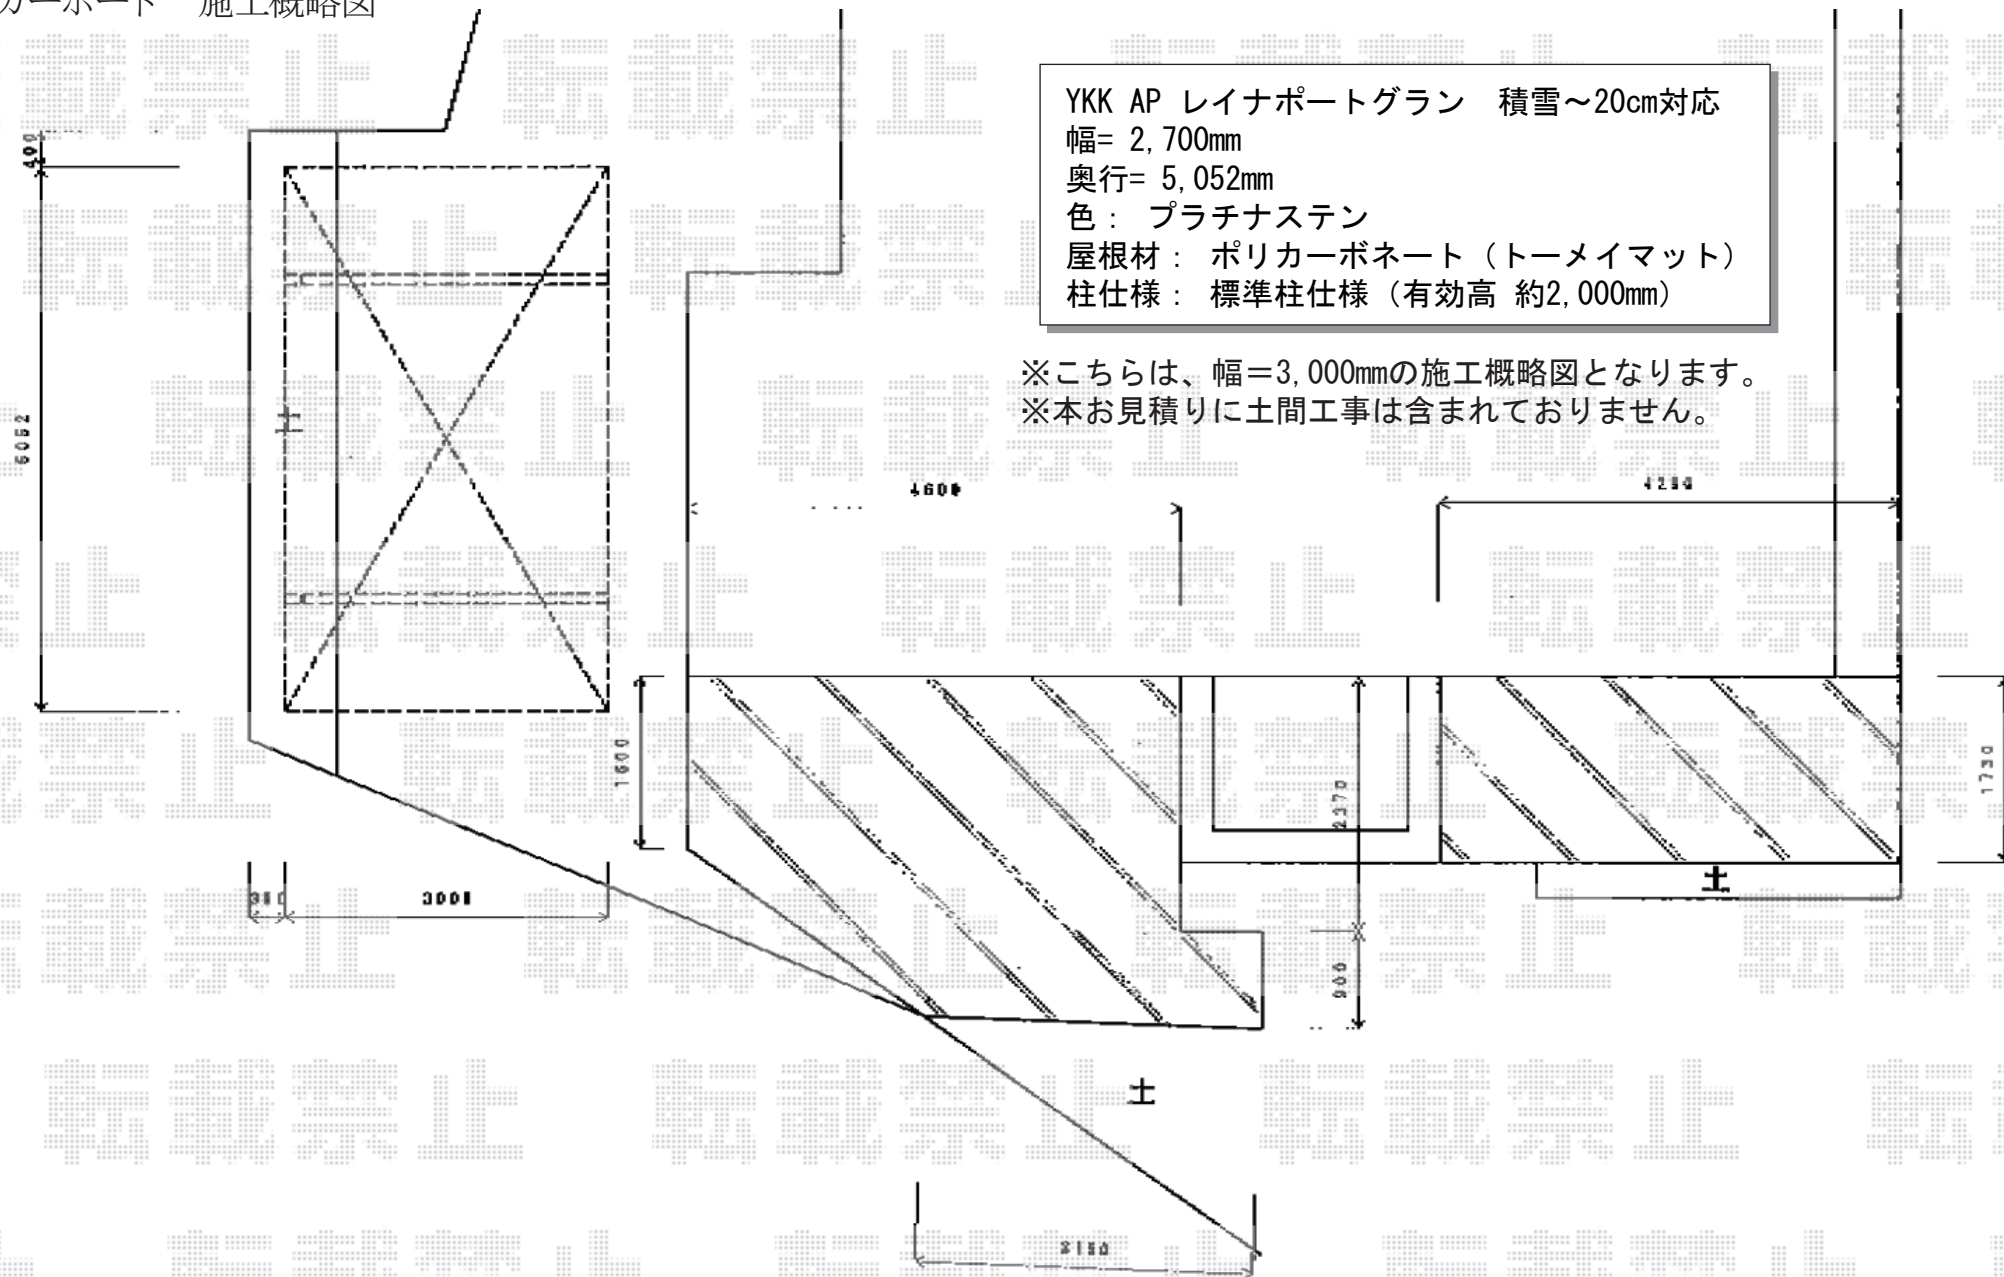

YKK AP レイナポートグラン 積雪～20cm対応
 幅= 2,700mm
 奥行= 5,052mm
 色： プラチナステン
 屋根材： ポリカーボネート（トーマイマット）
 柱仕様： 標準柱仕様（有効高 約2,000mm）

※こちらは、幅=3,000mmの施工概略図となります。
 ※本お見積りに土間工事は含まれておりません。