


カーポート 施工概略図

YKK AP レイナツインポートグラン 積雪~20cm対応
 幅= 4,185mm
 奥行= 5,052mm
 色： カームブラック
 屋根材： 熱線遮断ポリカーボネート（クリアマット）
 柱仕様： ハイルフ柱仕様（有効高 約2,350mm）

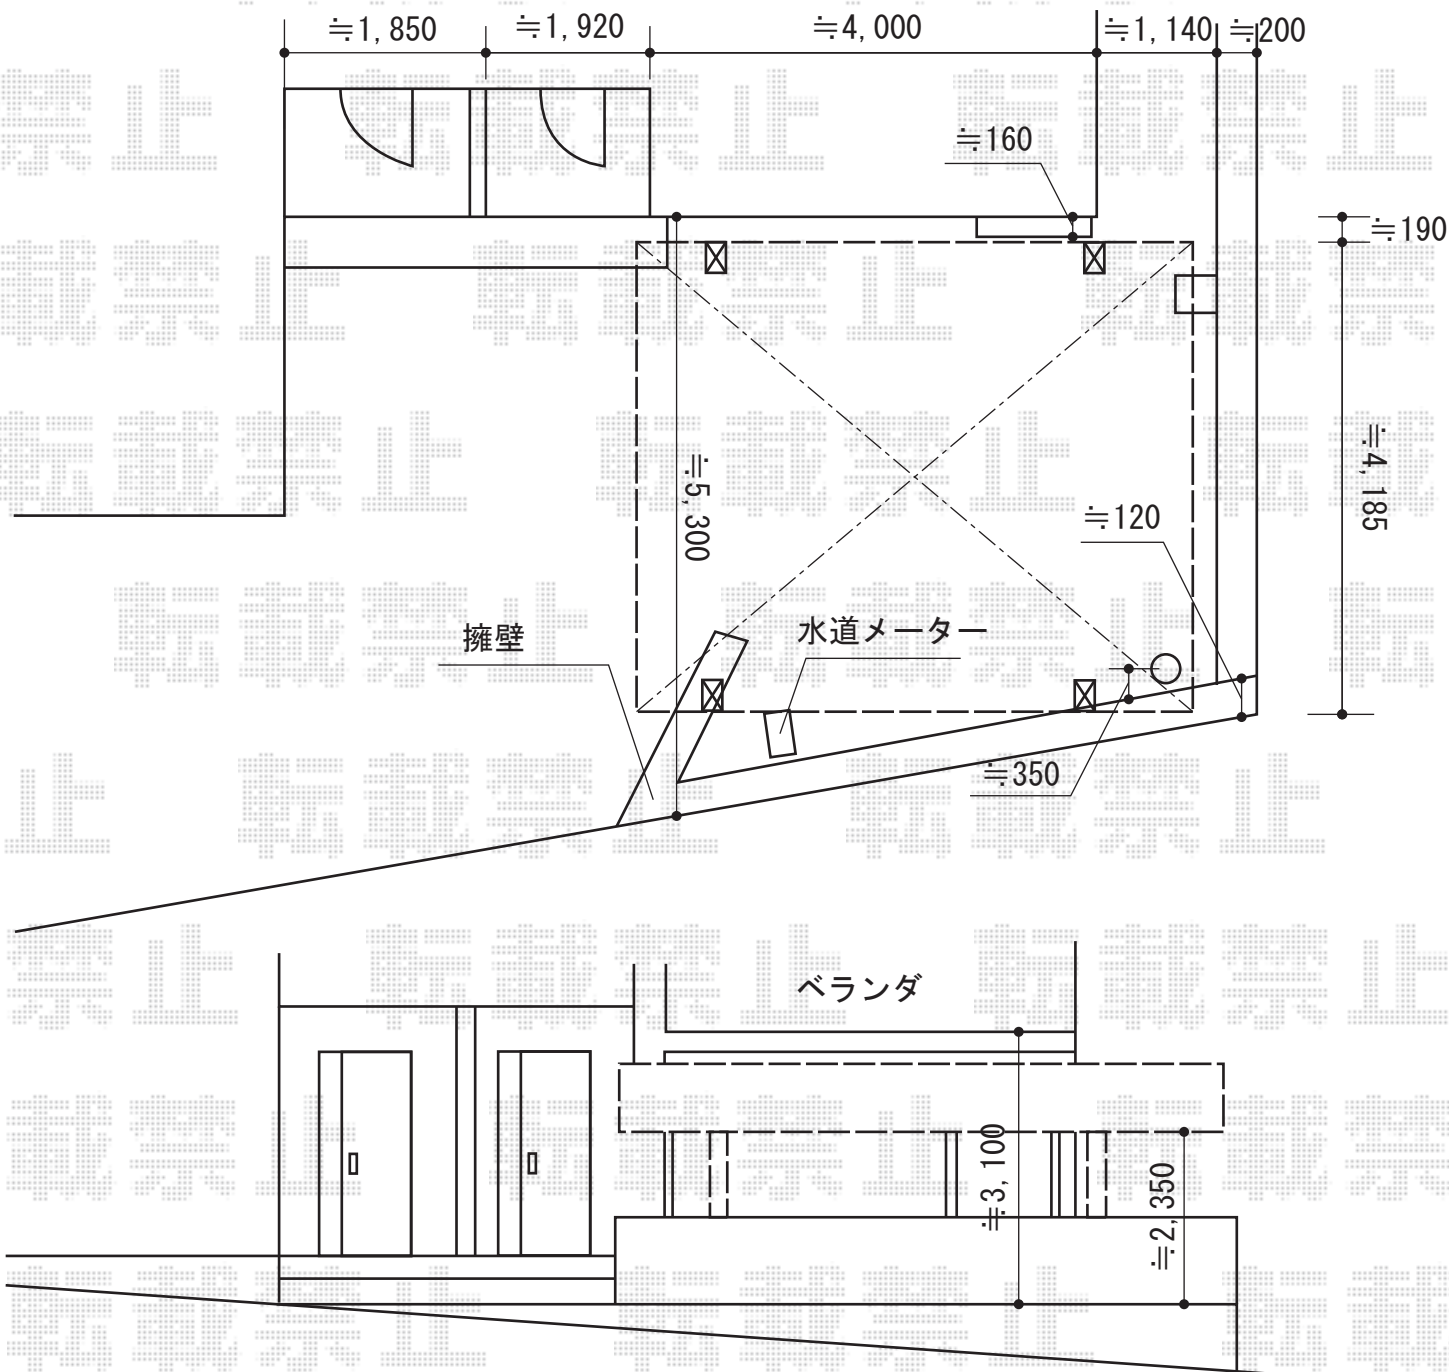

2015-12-311524

担当者

松本