


# フェンス 施工概略図

YKK AP レスティナメッシュフェンス2型 自由柱施工  
本体1枚 (W×H) = (1,975mm×800mm) ×6枚  
自由柱： T80×7本  
エンドキャップ： 1セット  
色： プラチナステン

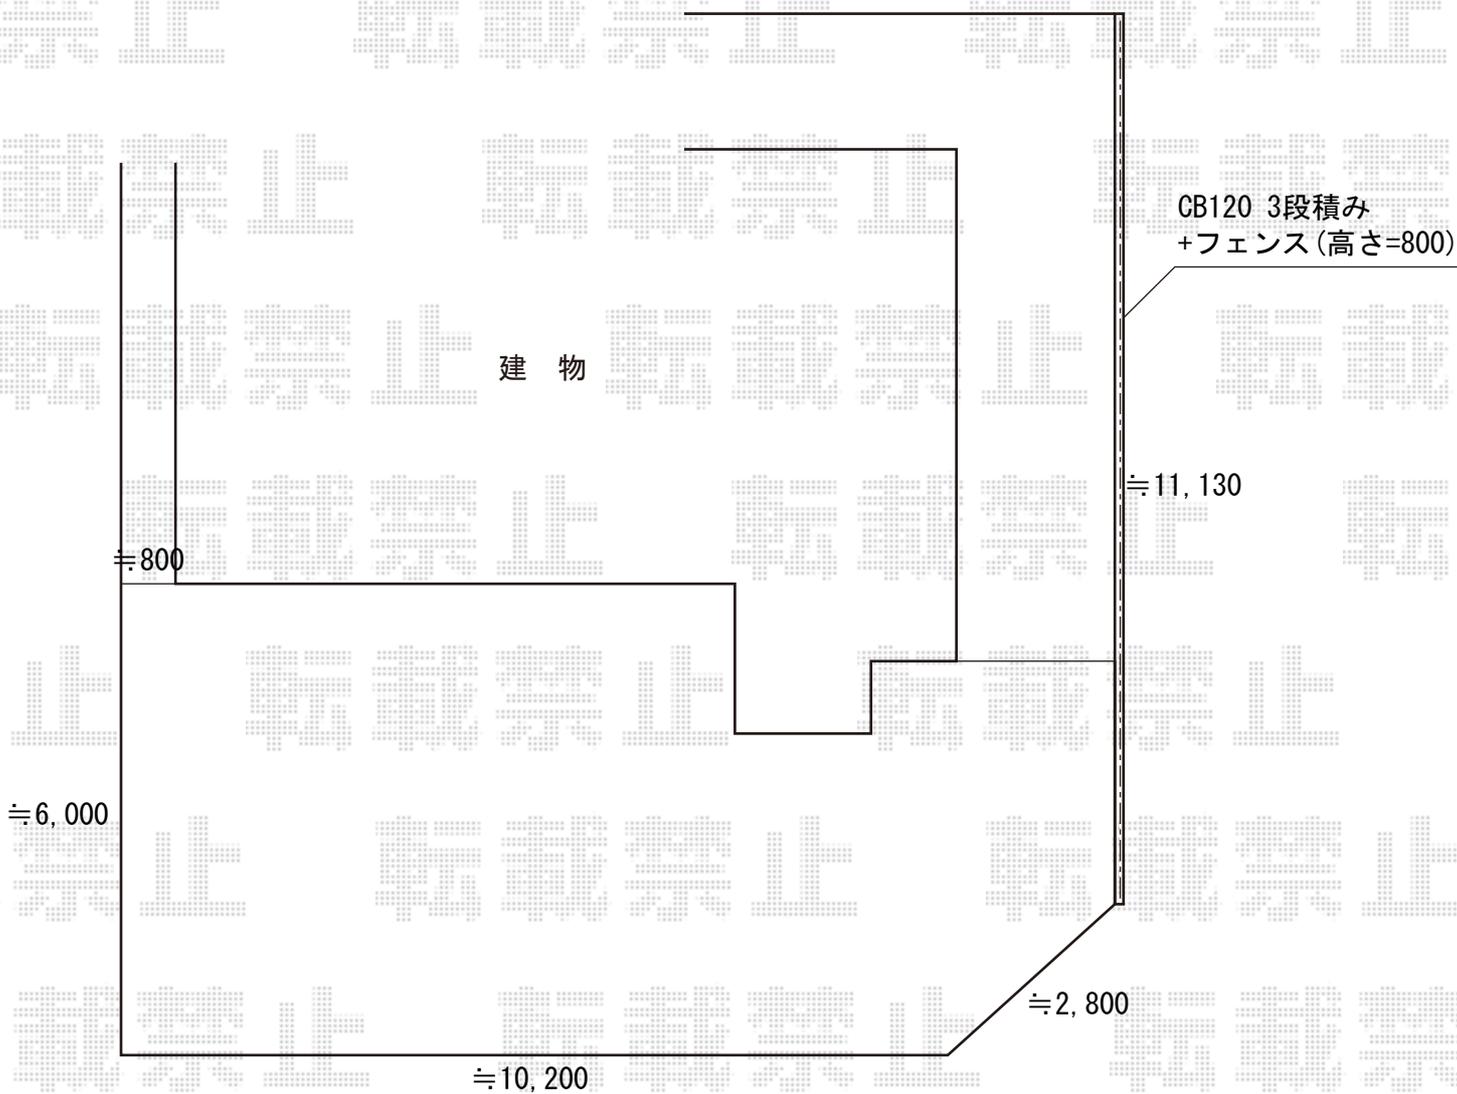

2015-12-311613

担当者

竹中