

# ウッドデッキ 施工概略図

YKK AP リウッドデッキ 200

間口= 2.5間(4,451mm)


出幅= 7尺(2,120mm)

色： ウォームグレー

床板： 縦貼り

幕板： 標準幕板

束柱： Tタイプ(400~550mm) (色： カームブラック)

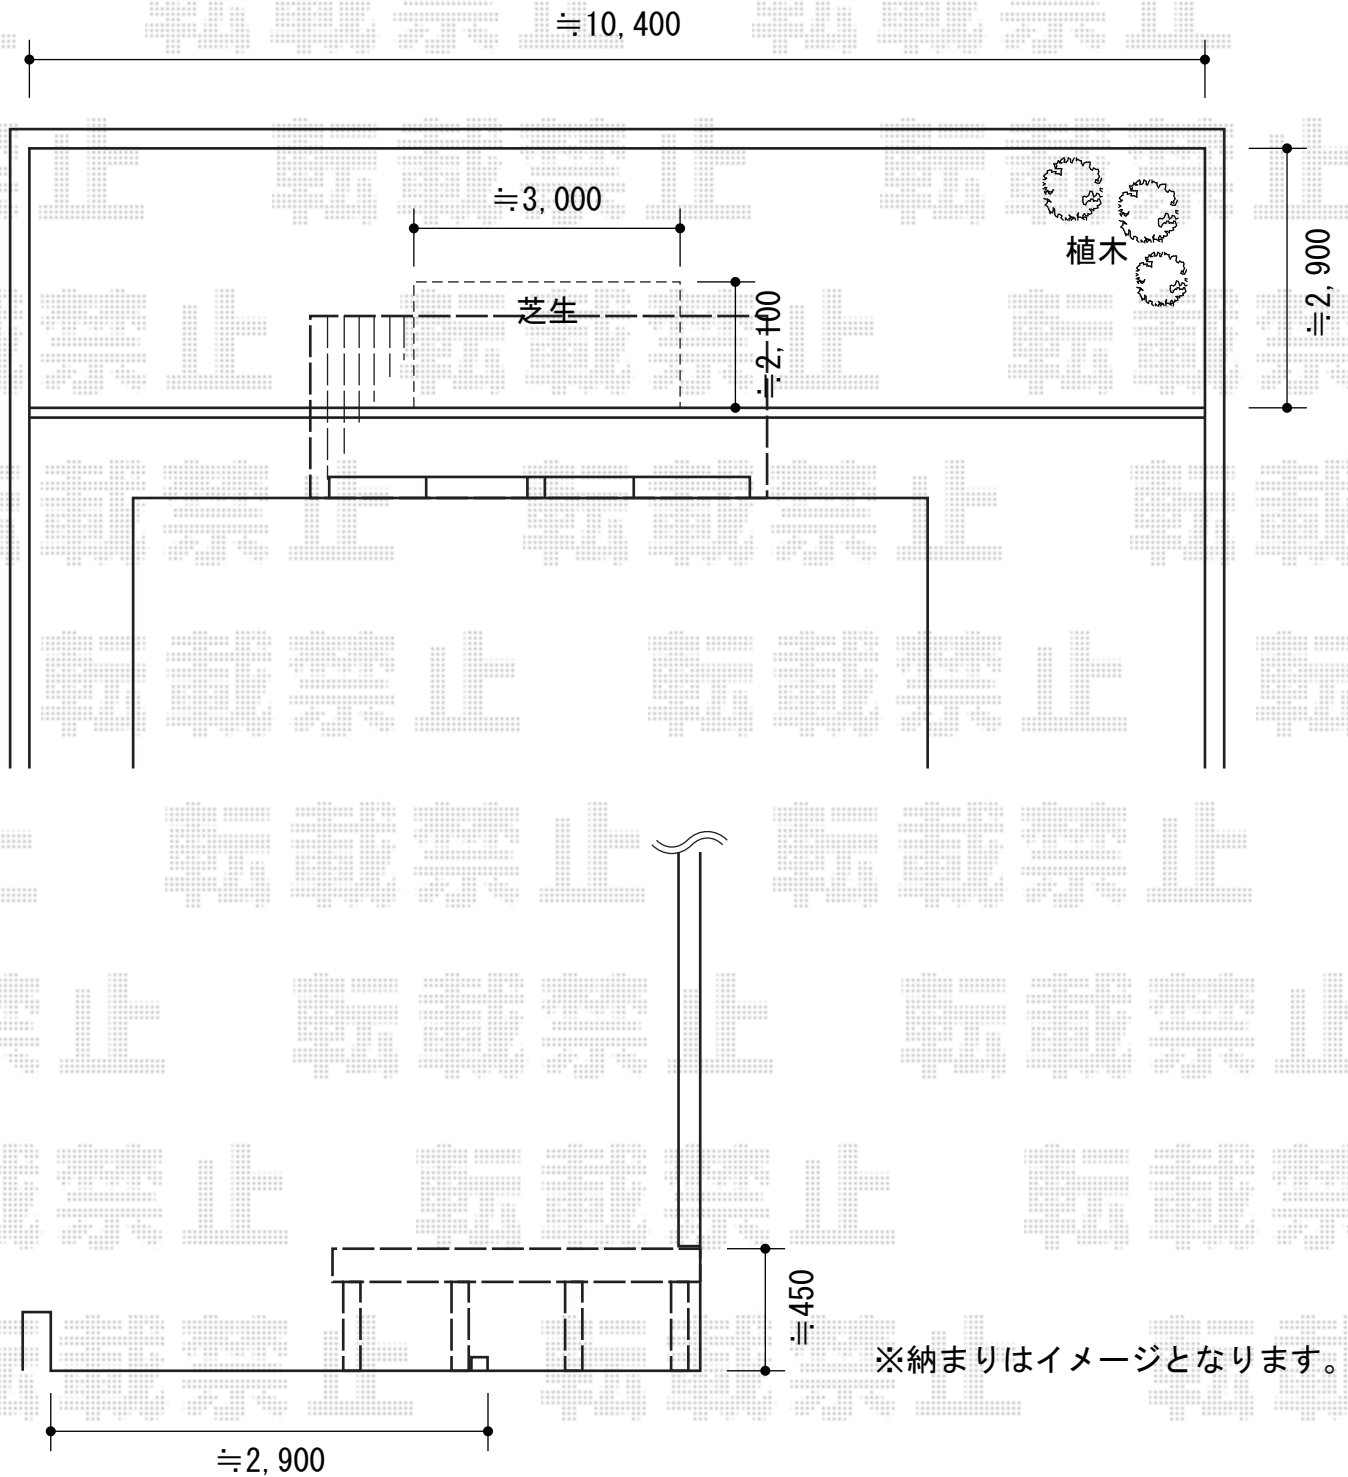

2015-12-311643

担当者

竹本