

テラス屋根・ウッドデッキ工事 施工概略図



YKK AP エフルージュ大型テラス 独立タイプ 積雪～20cm対応
 間口= 4,798mm
 出幅= 2,987mm
 色： プラチナステン
 屋根材： ポリカーボネート（トーマイマット）
 柱仕様： H2,800mm
 施工方法： 上止め仕様

YKK AP エフルージュ大型テラス 吊り下げ式
 固定物干し 標準 2本入り×1セット
 1本入り×1セット
 色： プラチナステン

三協アルミ ひとと木2
 間口= 約8,640mm
 出幅= 約3,540mm
 色： ローズウッド
 床板： 縦貼り
 幕板： 標準幕板
 束柱： 調整式束柱（400～550mm）（色：ブラック）

三協アルミ ひとと木2 門扉<ラチス細目タイプ>
 本体1枚 (W×H) = (840×1,200mm) ×1枚
 門柱： H1,200×1セット
 門柱用部品箱： 1セット
 門柱笠木連結部品： 2セット
 色： ローズウッド

三協アルミ ひとと木2 デッキフェンス<ラチス細目タイプ>
 本体1枚 (W×H) = (1,260×1,200mm) ×2枚
 笠木： W1,260 1スパン用×2本
 笠木端部キャップ： (2個入り) ×1セット
 支柱セット (H1,200)： 中間・端部用×2セット
 支柱固定部品セット： 2セット
 支柱固定部品セット ルーフ・パーゴラ用： 2セット
 支柱取付金具セット： 4セット (大) ×1セット
 色： ローズウッド

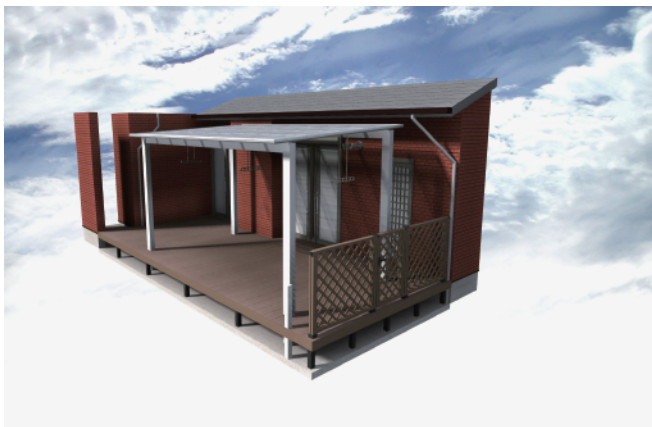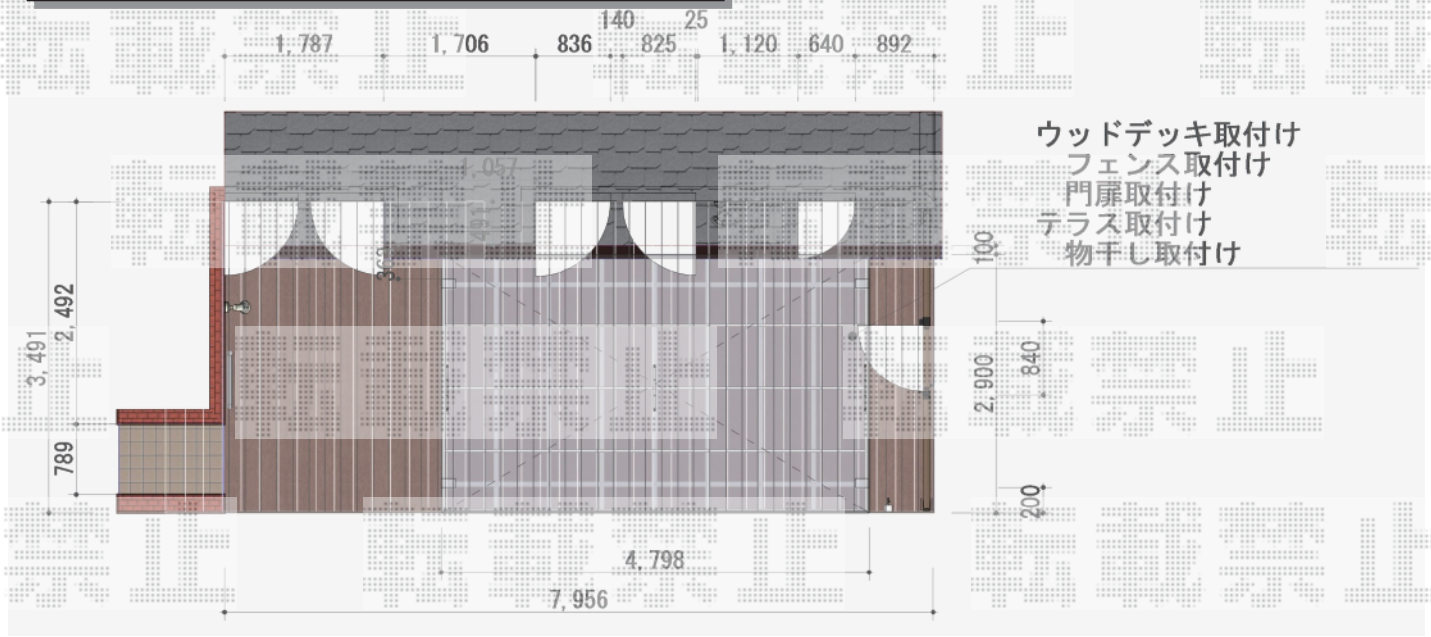

2015-12-311800

担当者

竹本