


カーポート 施工概略図

YKK AP レイナポートグラン 積雪~20cm対応
 幅= 3,000mm 奥行= 5,052mm 色: カームブラック
 屋根材: 熱線遮断ポリカーボネート (アースブルーマット調)
 柱仕様: ハイルフ柱仕様 (有効高 約2,350mm)

YKK AP レイナポートグラン 水平式物干し 【仮】標準 2本入り×1セット
 色: カームブラック

植栽伐採・処分 (×9) を
 行っていただきますよう、
 お願い致します。

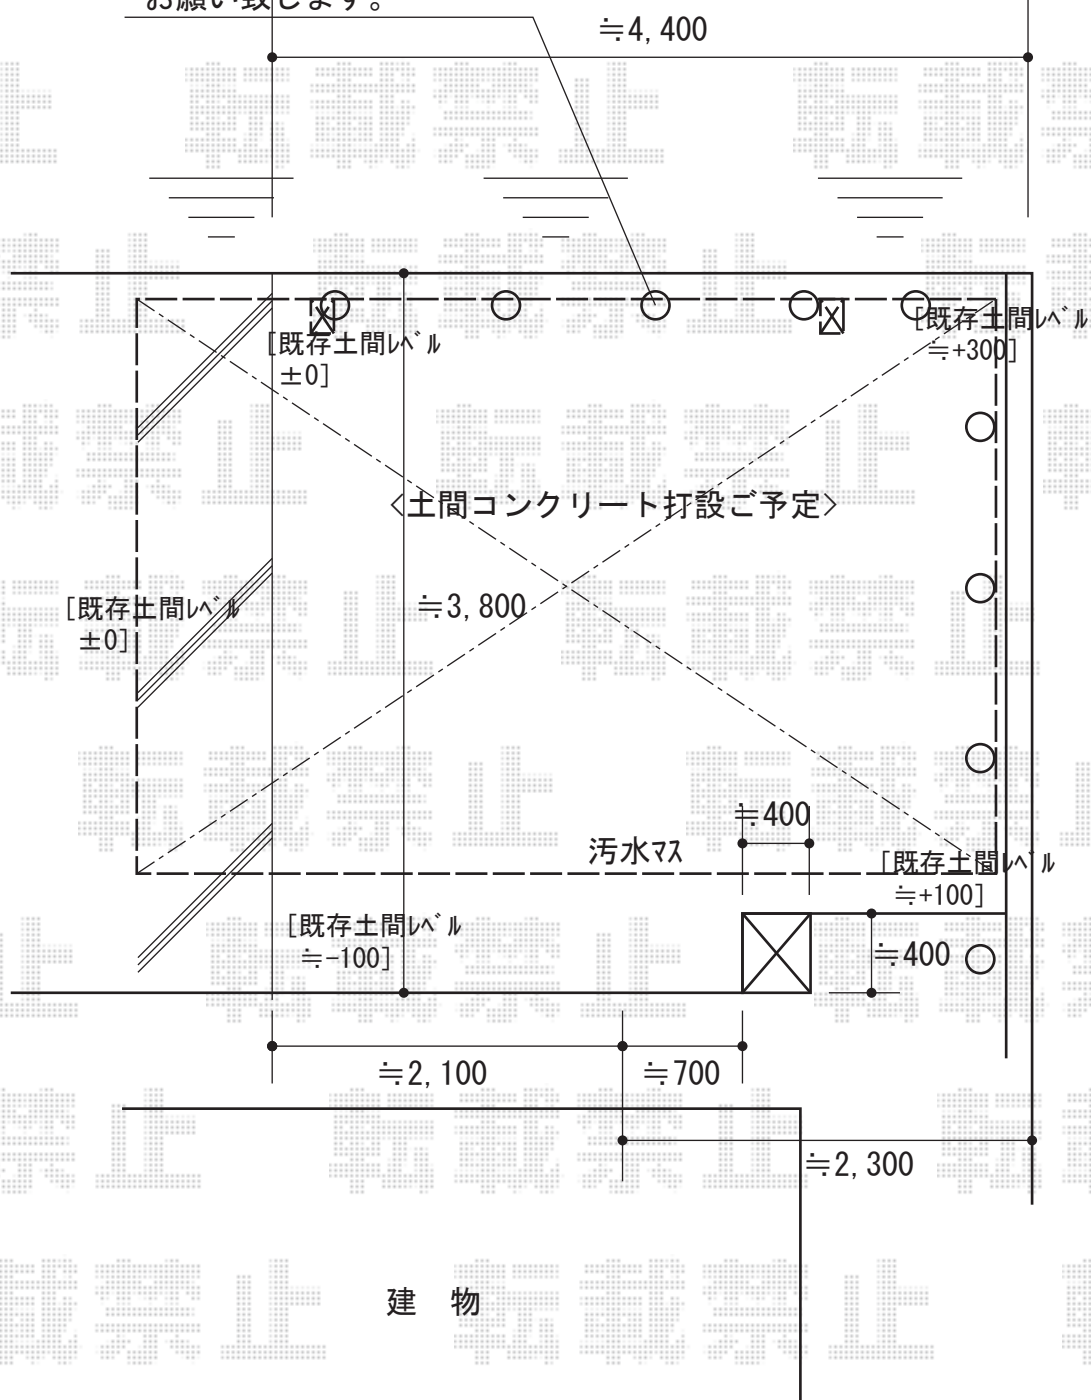

2015-12-311846

担当者

松本