
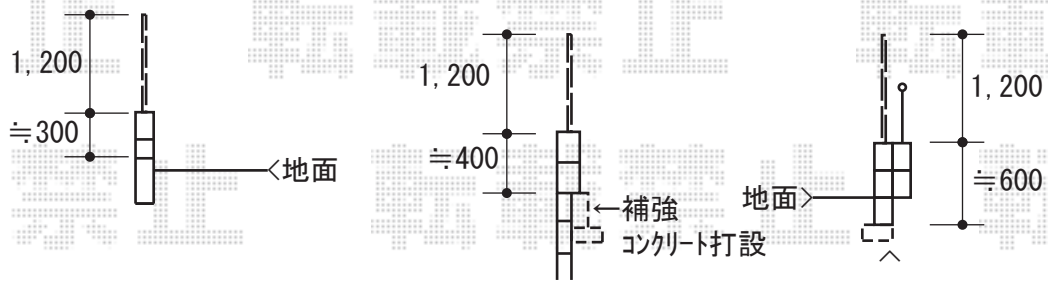


フェンス 施工概略図

LIXIL (TOEX) ジオーナフェンス YS型 マテリアルカラー フリーポールタイプ
 本体1枚 (W×H) = (1,979mm×1,200mm) ×10枚
 柱: T-12×23本
 端部キャップ: 2セット
 コーナー継手: T-12出隅用×2
 継手部品: 6
 端部部材: T-12×4
 色: シャイングレー+クリエダーク

900部で余ったフェンス≒1,000接続工事希望

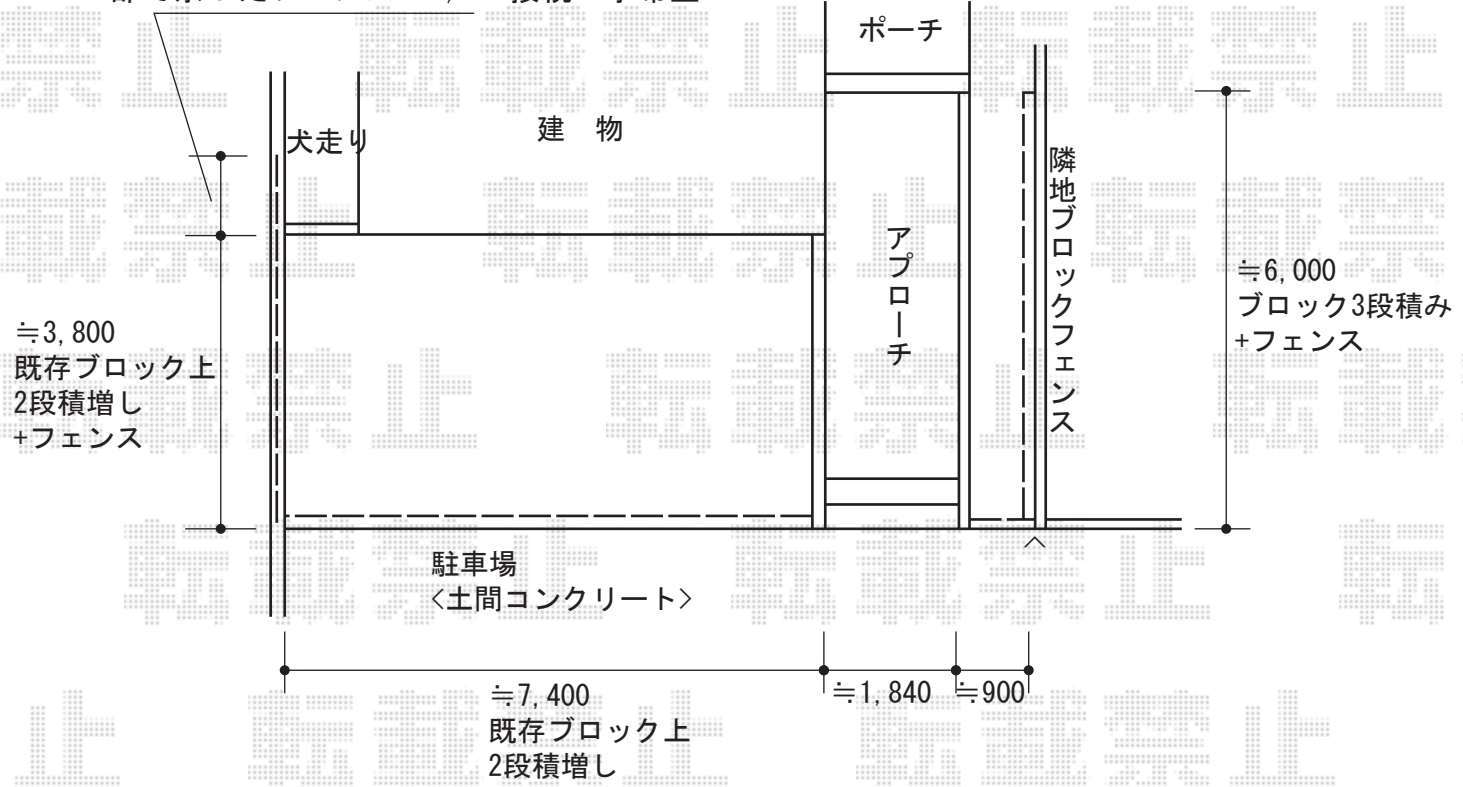

LIXIL (TOEX) 【追加】 ジオーナフェンス YS型 マテリアルカラー フリーポールタイプ
 柱: T-12×2本
 継手部品: 1
 端部カバー: T-12×1
 色: シャイングレー+クリエダーク

2015-12-311874	担当者	伊野
----------------	-----	----



現場状況や作図制限により概略図の内容と多少の違いが生じることがございます。
 施工時は、現場優先とさせて頂きたく思いますので、お立会い頂き、最終のご指示のほど、何卒、宜しくお願い致します。
 全ての著作権はエクスショップに帰属します。当社とのお取引目的以外の使用・複製・転載は如何なる場合も禁止しております。