


カーポート 施工概略図

YKK AP レイナポートグラン 積雪~20cm対応
 幅= 2,400mm
 奥行= 5,400mm
 色 : プラチナステン
 屋根材 : 熱線遮断ポリカーボネート(クリアマット)
 柱仕様 : ハイルフ柱仕様 (有効高 約2,350mm)

YKK AP レイナポートグラン用 着脱式サポート(2本入り)
 仕様 : 標準・ハイルフ兼用
 色 : プラチナステン

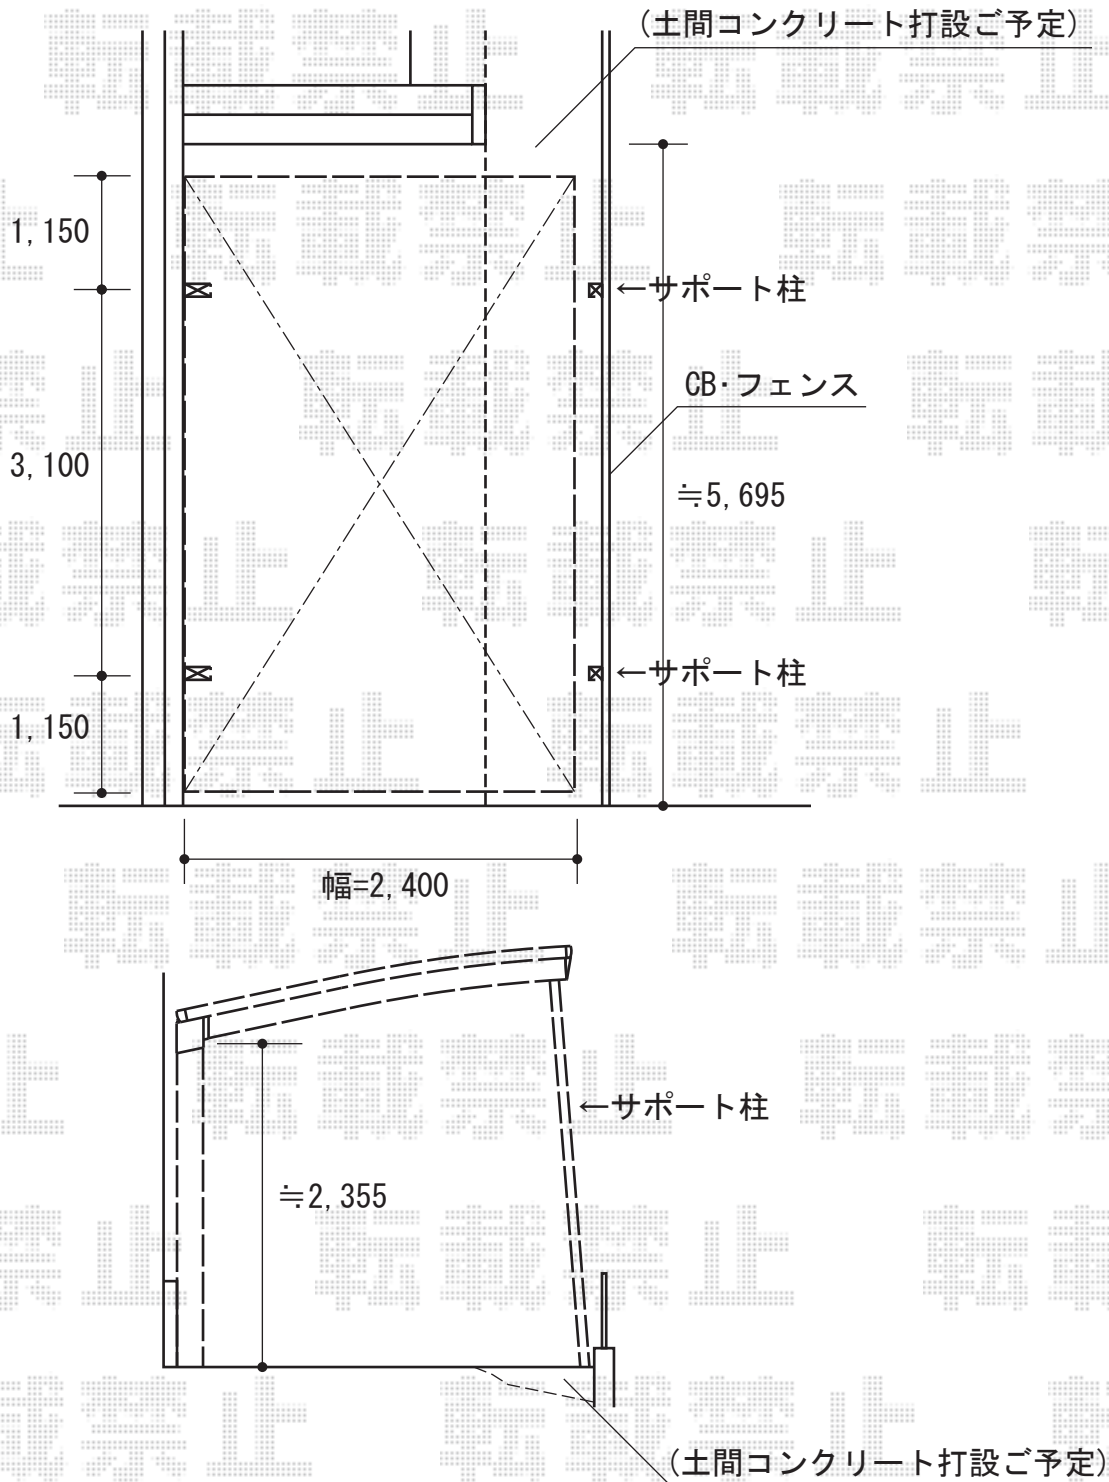

2015-12-311889

担当者

竹本