
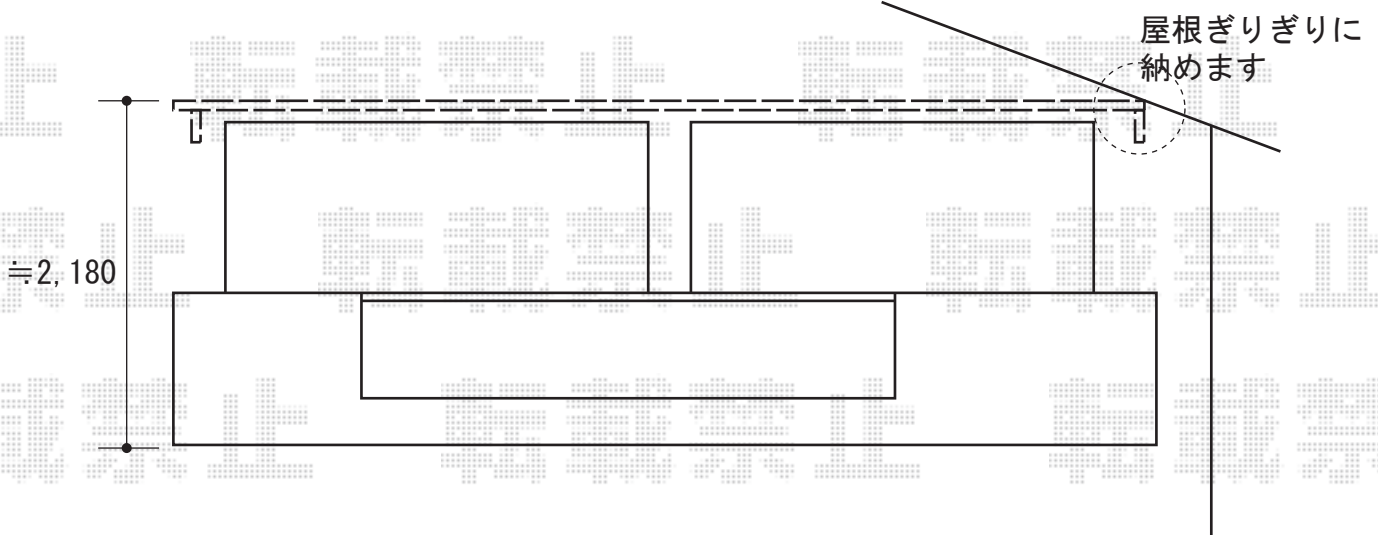


バルコニー屋根 施工概略図

LIXIL(トステム) パワーアルファ F型 ルーフタイプ 単体 積雪~30cm対応  
 間口= 関西間2.0間 (方杖芯々3,965mm 屋根幅4,215mm)  
 出幅= 4尺 (1,185mm)  
 色: ホワイト  
 屋根材: ポリカーボネート (クリアマット・すりガラス調)  
 柱仕様: 柱無しタイプ  
 施工方法: 下止め仕様

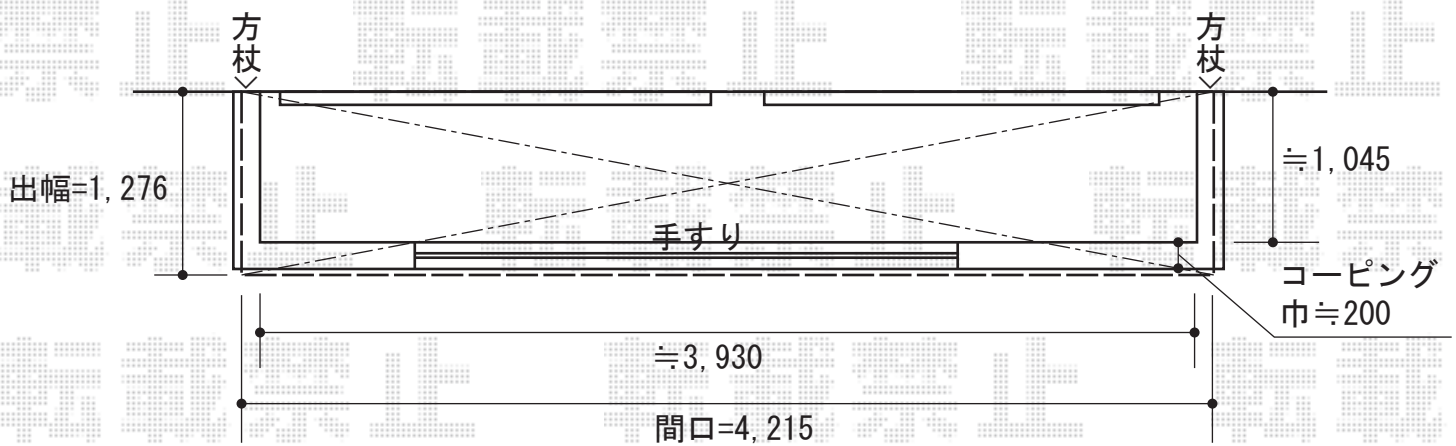

2015-12-311889

担当者

竹本