


カーポート  
施工概略図

YKK AP エフルージュグラン 縦連棟 積雪~20cm対応  
 幅= 2,725mm  
 奥行= 11,496mm  
 色： プラチナステン  
 屋根材： 熱線遮断ポリカーボネート(クリアマット)  
 柱仕様： ハイルーフ柱仕様(有効高 約2,350mm)

YKK AP エフルージュグラン 縦連棟 着脱式サポート 標準・ハイルーフ兼用 2本入り×2セット  
 色： プラチナステン

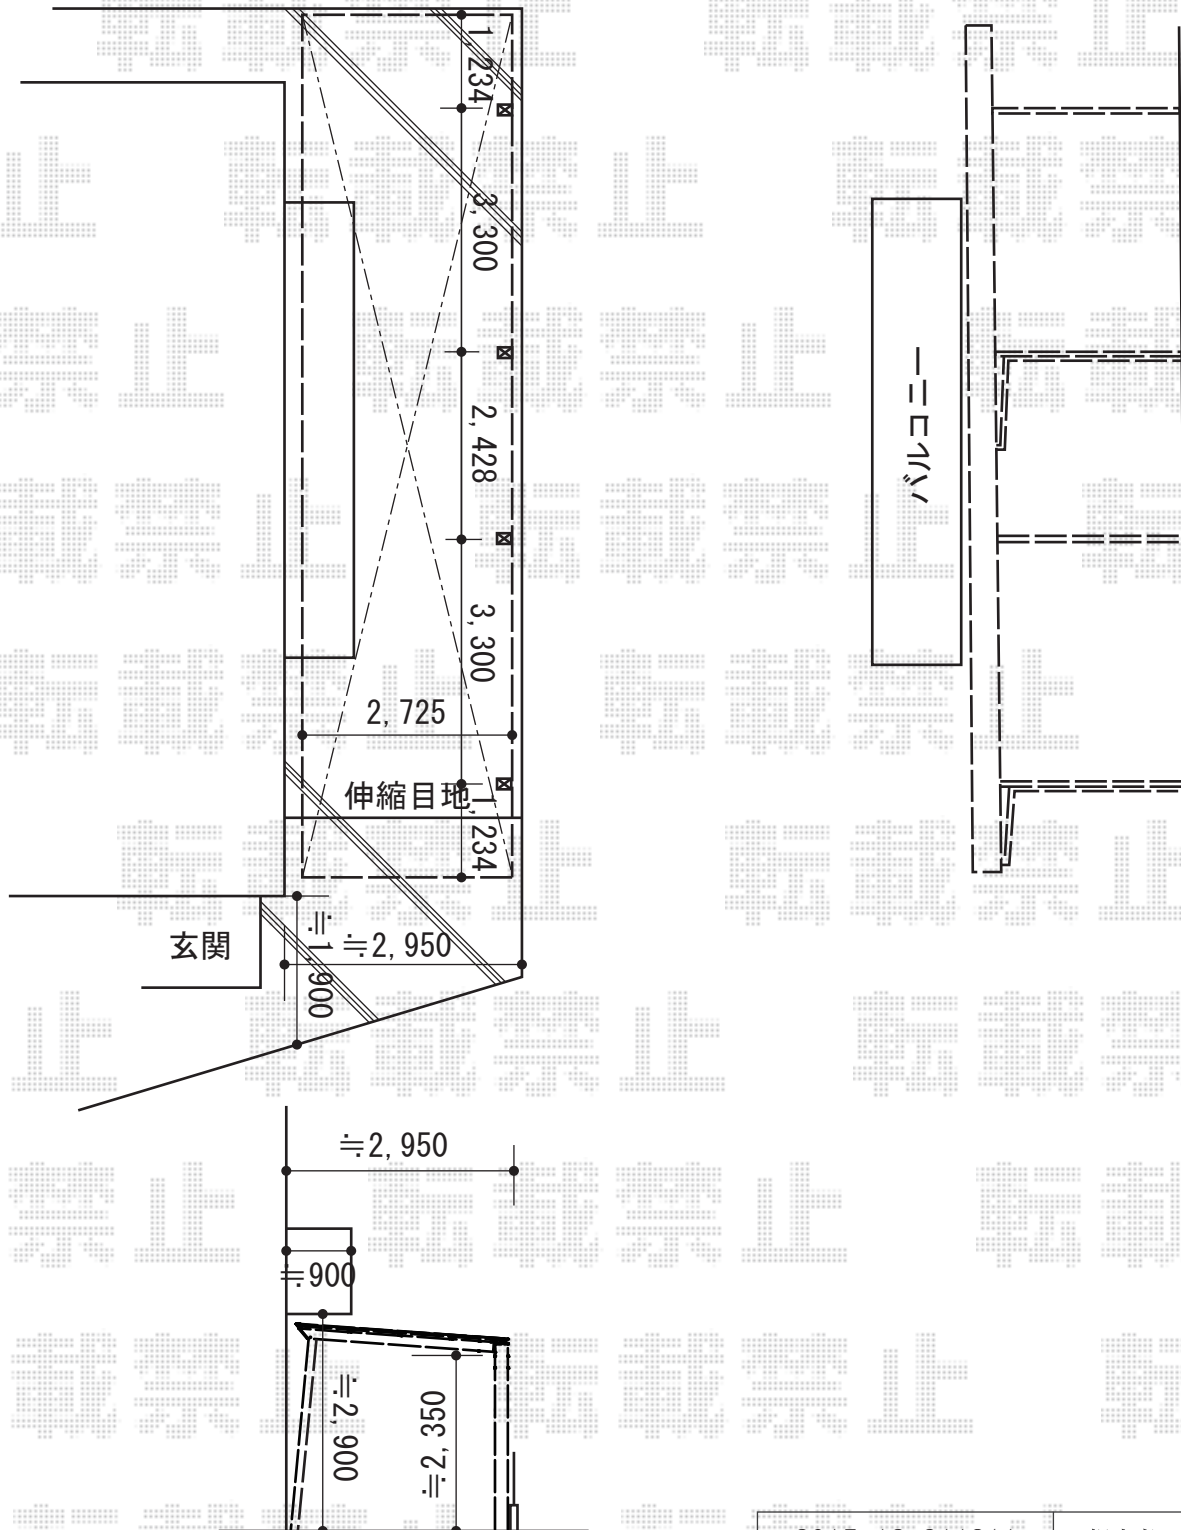

2015-12-311911

担当者

酒井