


# フェンス・門扉 施工概略図

YKK AP 【A】 エクスラインフェンス2型 2段支柱  
 本体1枚 (W×H) = (1,975×1,000mm) ×1枚  
 自立建て用2段支柱： T150×2本  
 エンドキャップ：1セット  
 色： ブラウン

YKK AP 【C】 イーネットフェンス1F型 自由柱タイプ  
 本体1枚 (W×H) = (1,990×1,000mm) ×4枚  
 アルミ自由柱： T-100×7本  
 コーナー部品： 1セット  
 端部キャップ： 1セット  
 色： 本体/ダークブラウン 柱/カムブラック

YKK AP 【B】 エクスラインフェンス2型 自由柱  
 本体1枚 (W×H) = (1,975×1,000mm) ×4枚  
 自由柱： T100×5本  
 エンドキャップ： 1セット  
 色： ブラウン

YKK AP 【D】 エクスライン門扉2型 両開き 門柱使用  
 扉幅 = 400 + 700mm  
 扉高 = 1,000mm  
 色： ブラウン  
 錠： ハンドル錠E8型  
 開き： 内開き

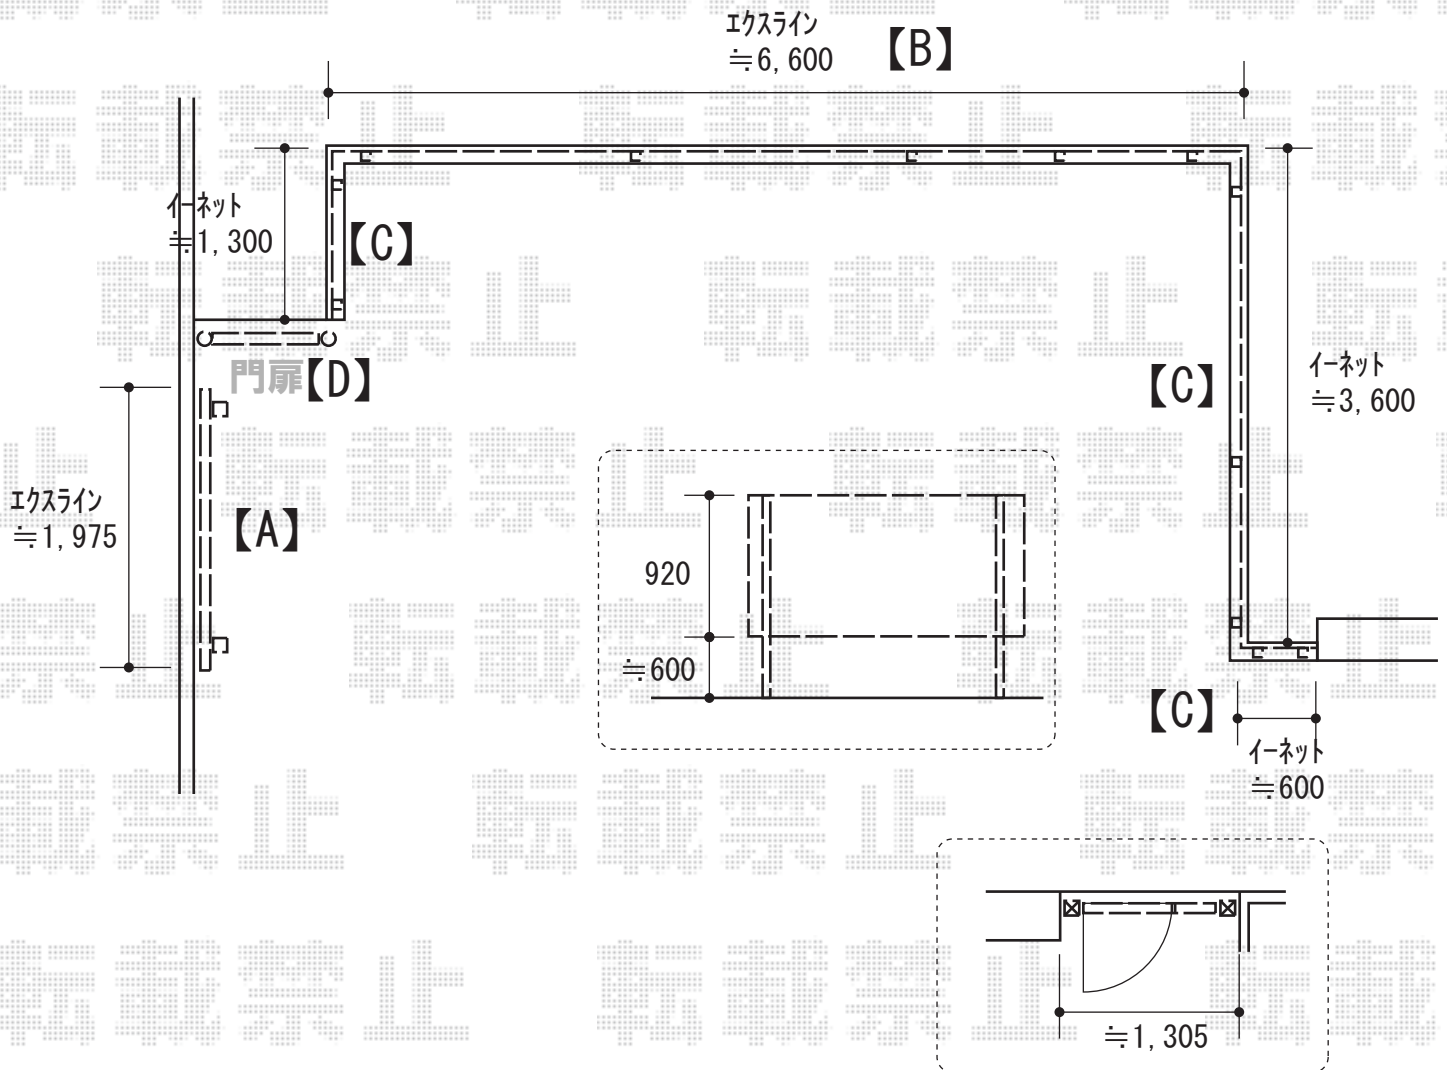

2015-12-312043

担当者

伊野